


CENTRO DE TRANSFORMACION DE FABRICA

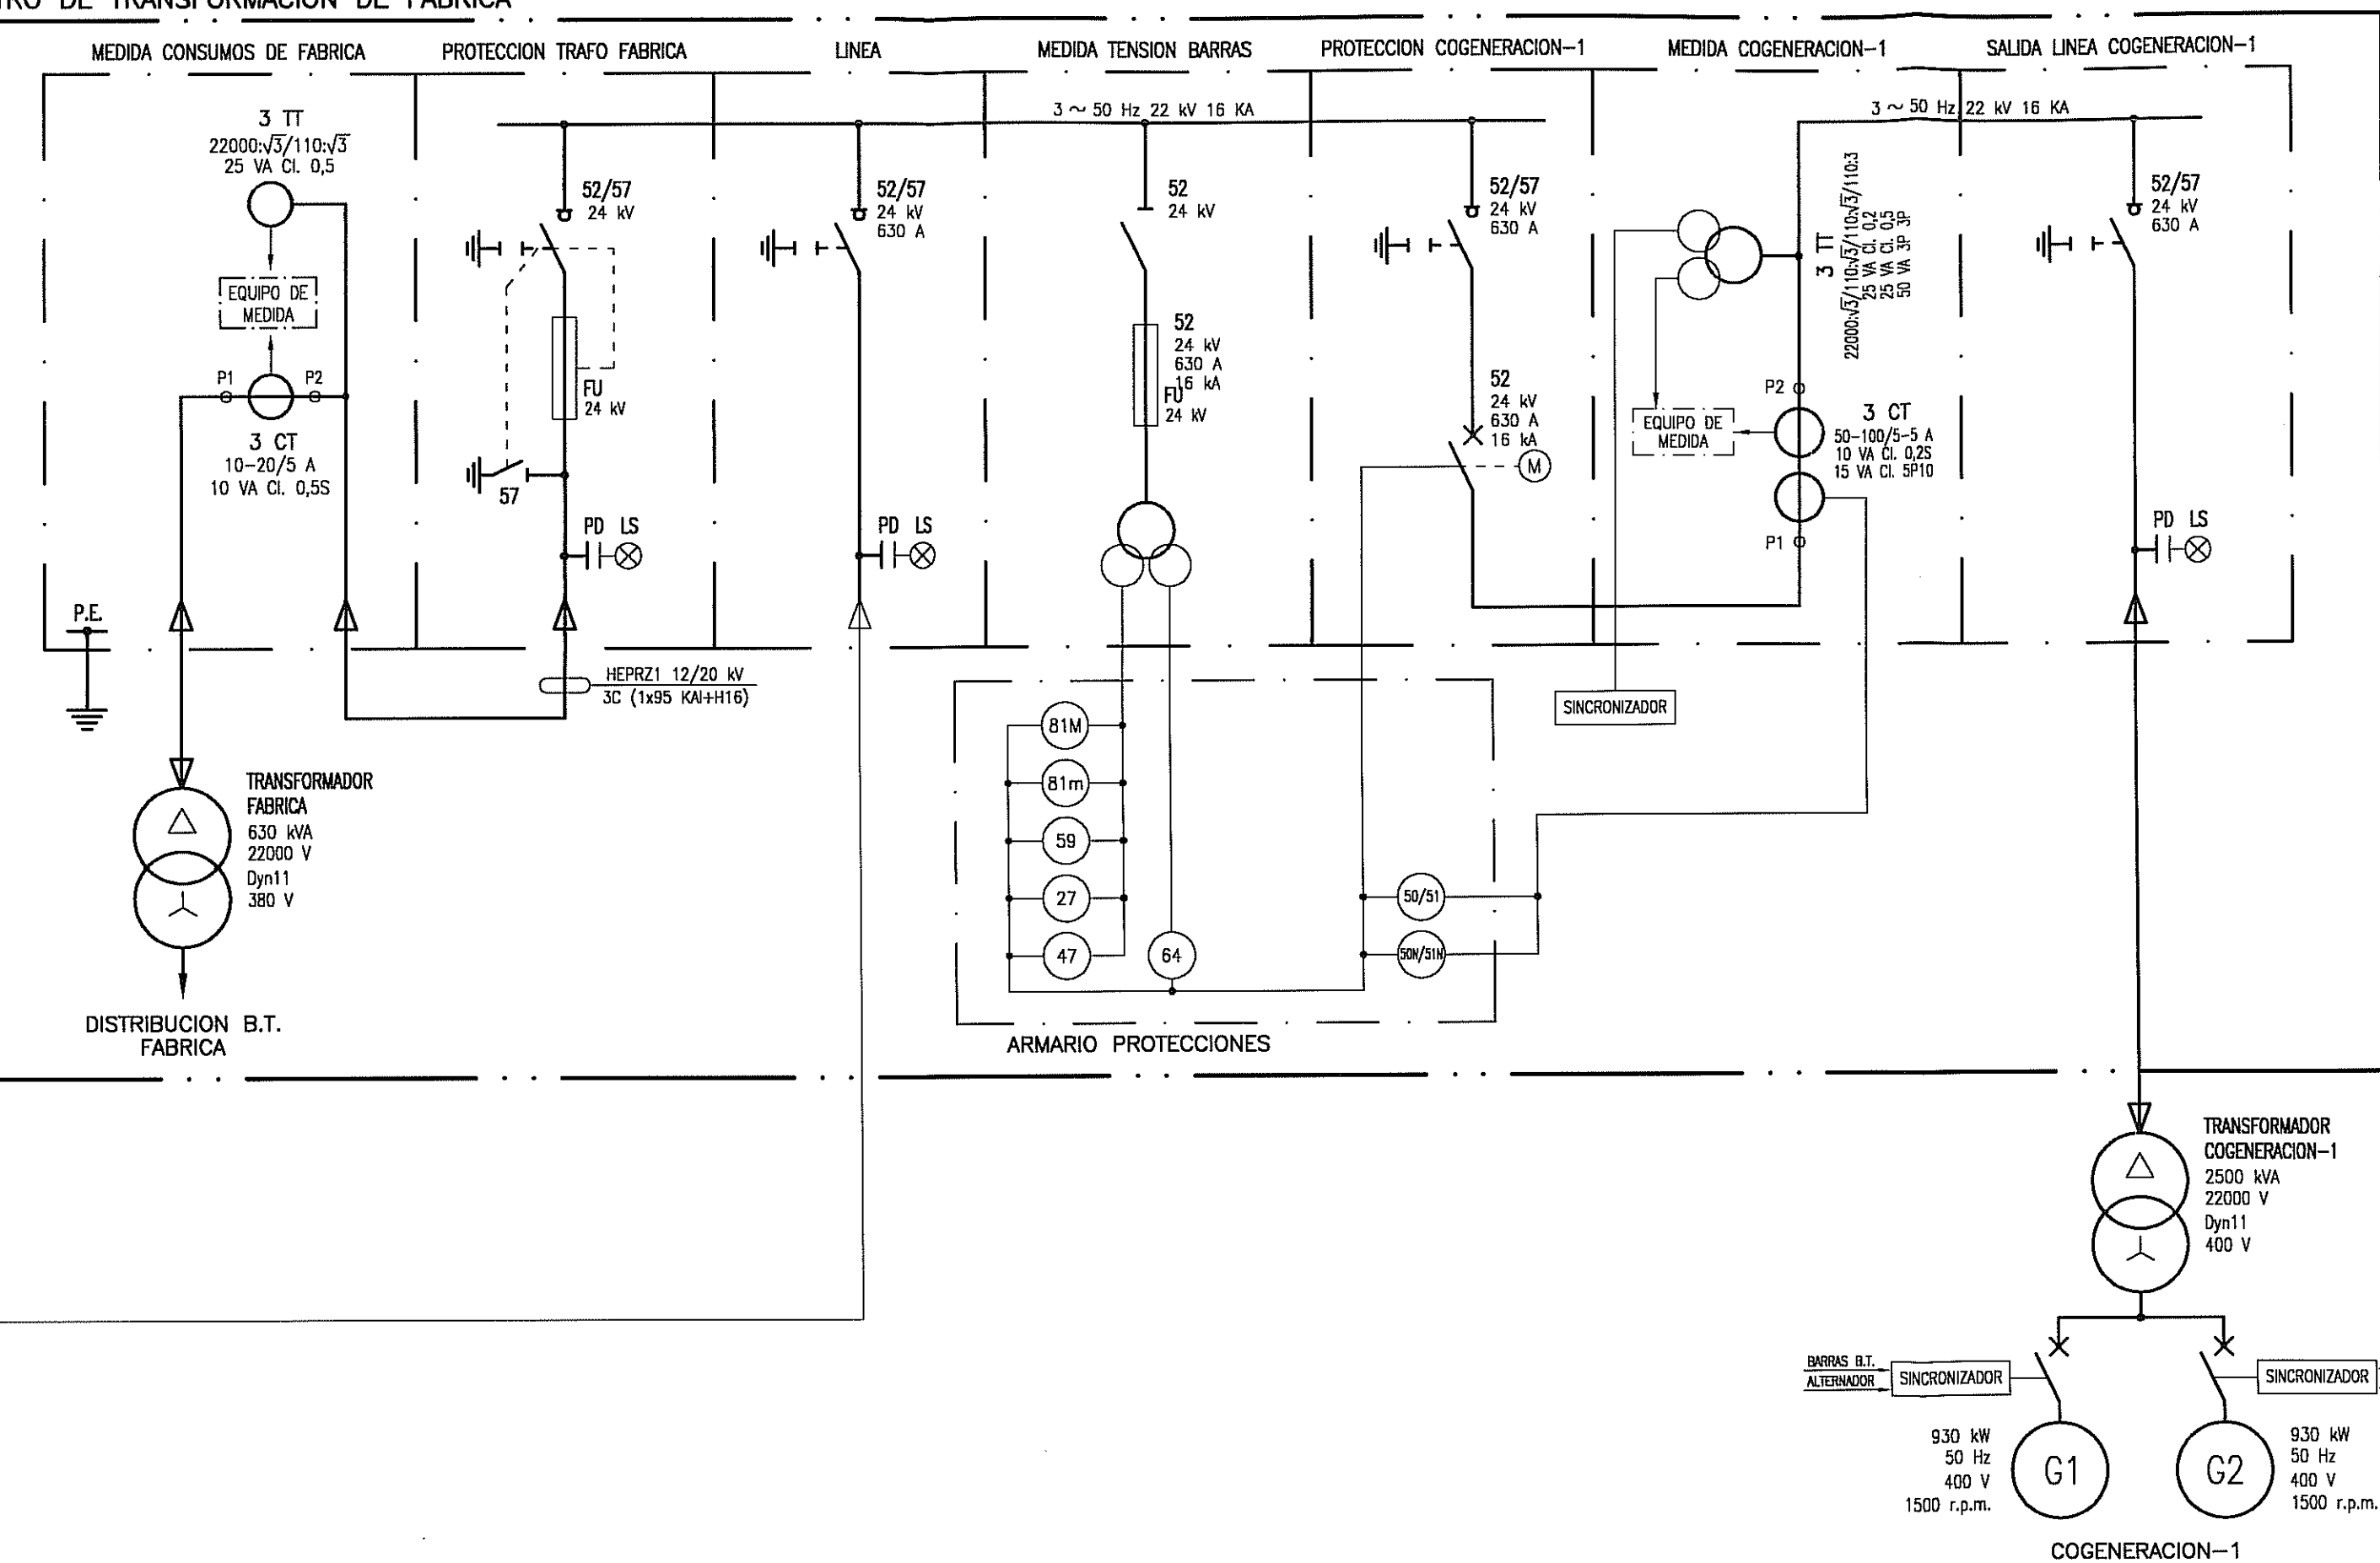

ILUSTRE COL
INGENIEROS T
DEL PRINC
0805631 VI
A EFECTOS

ESCALAS S.E.	3						INDUSTRIAS ROKO, S.A. POLIG. SILVOTA C/. PEÑA BRAVA NAVE 25-26 LLANERA (PRINCIPADO DE ASTURIAS) REFORMA DISTRIBUCION 22 KV CENTRO DE TRANSFORMACION DE FABRICA PARA ADAPTACION COGENERACION-1 AL SISTEMA TODO-TODO ESQUEMA UNIFILAR A.T. - FUTURA REFORMA	PR. 4 SUS
	2							
	1							
	0	JULIO/2008	EDICION	J.F.P.	J.A.P.M.	J.A.P.M.		
	Rev.	Fecha	Denominación	Dibujado	Verificado	Revisado		