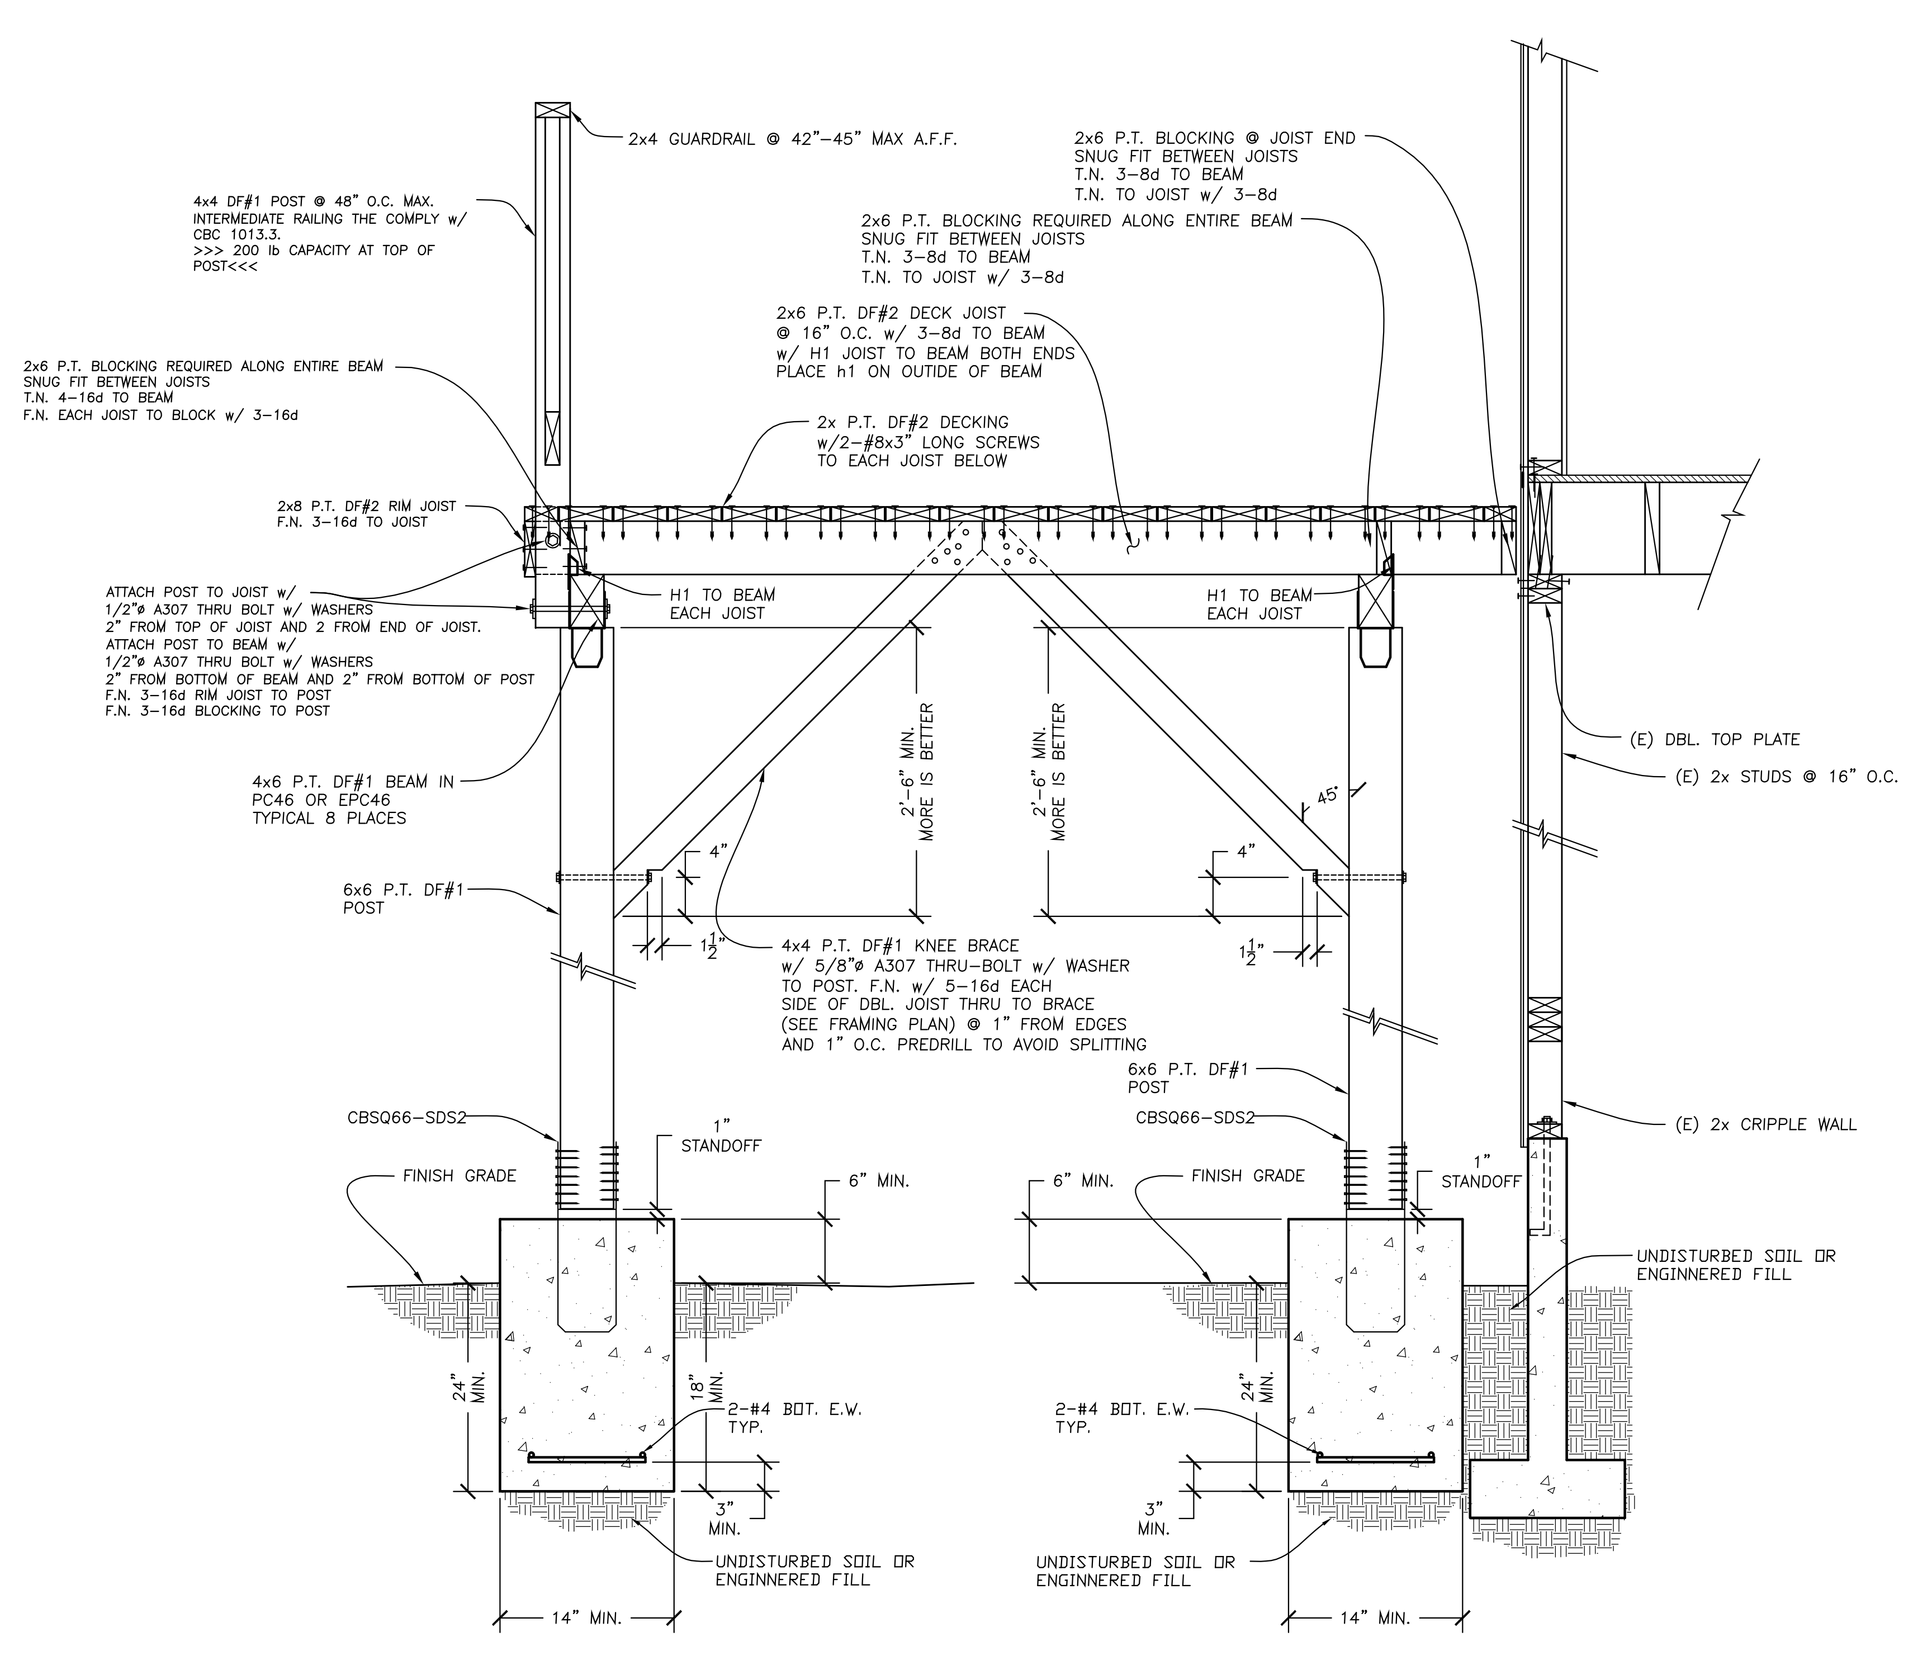

SECTION DETAIL 1
N.T.S.

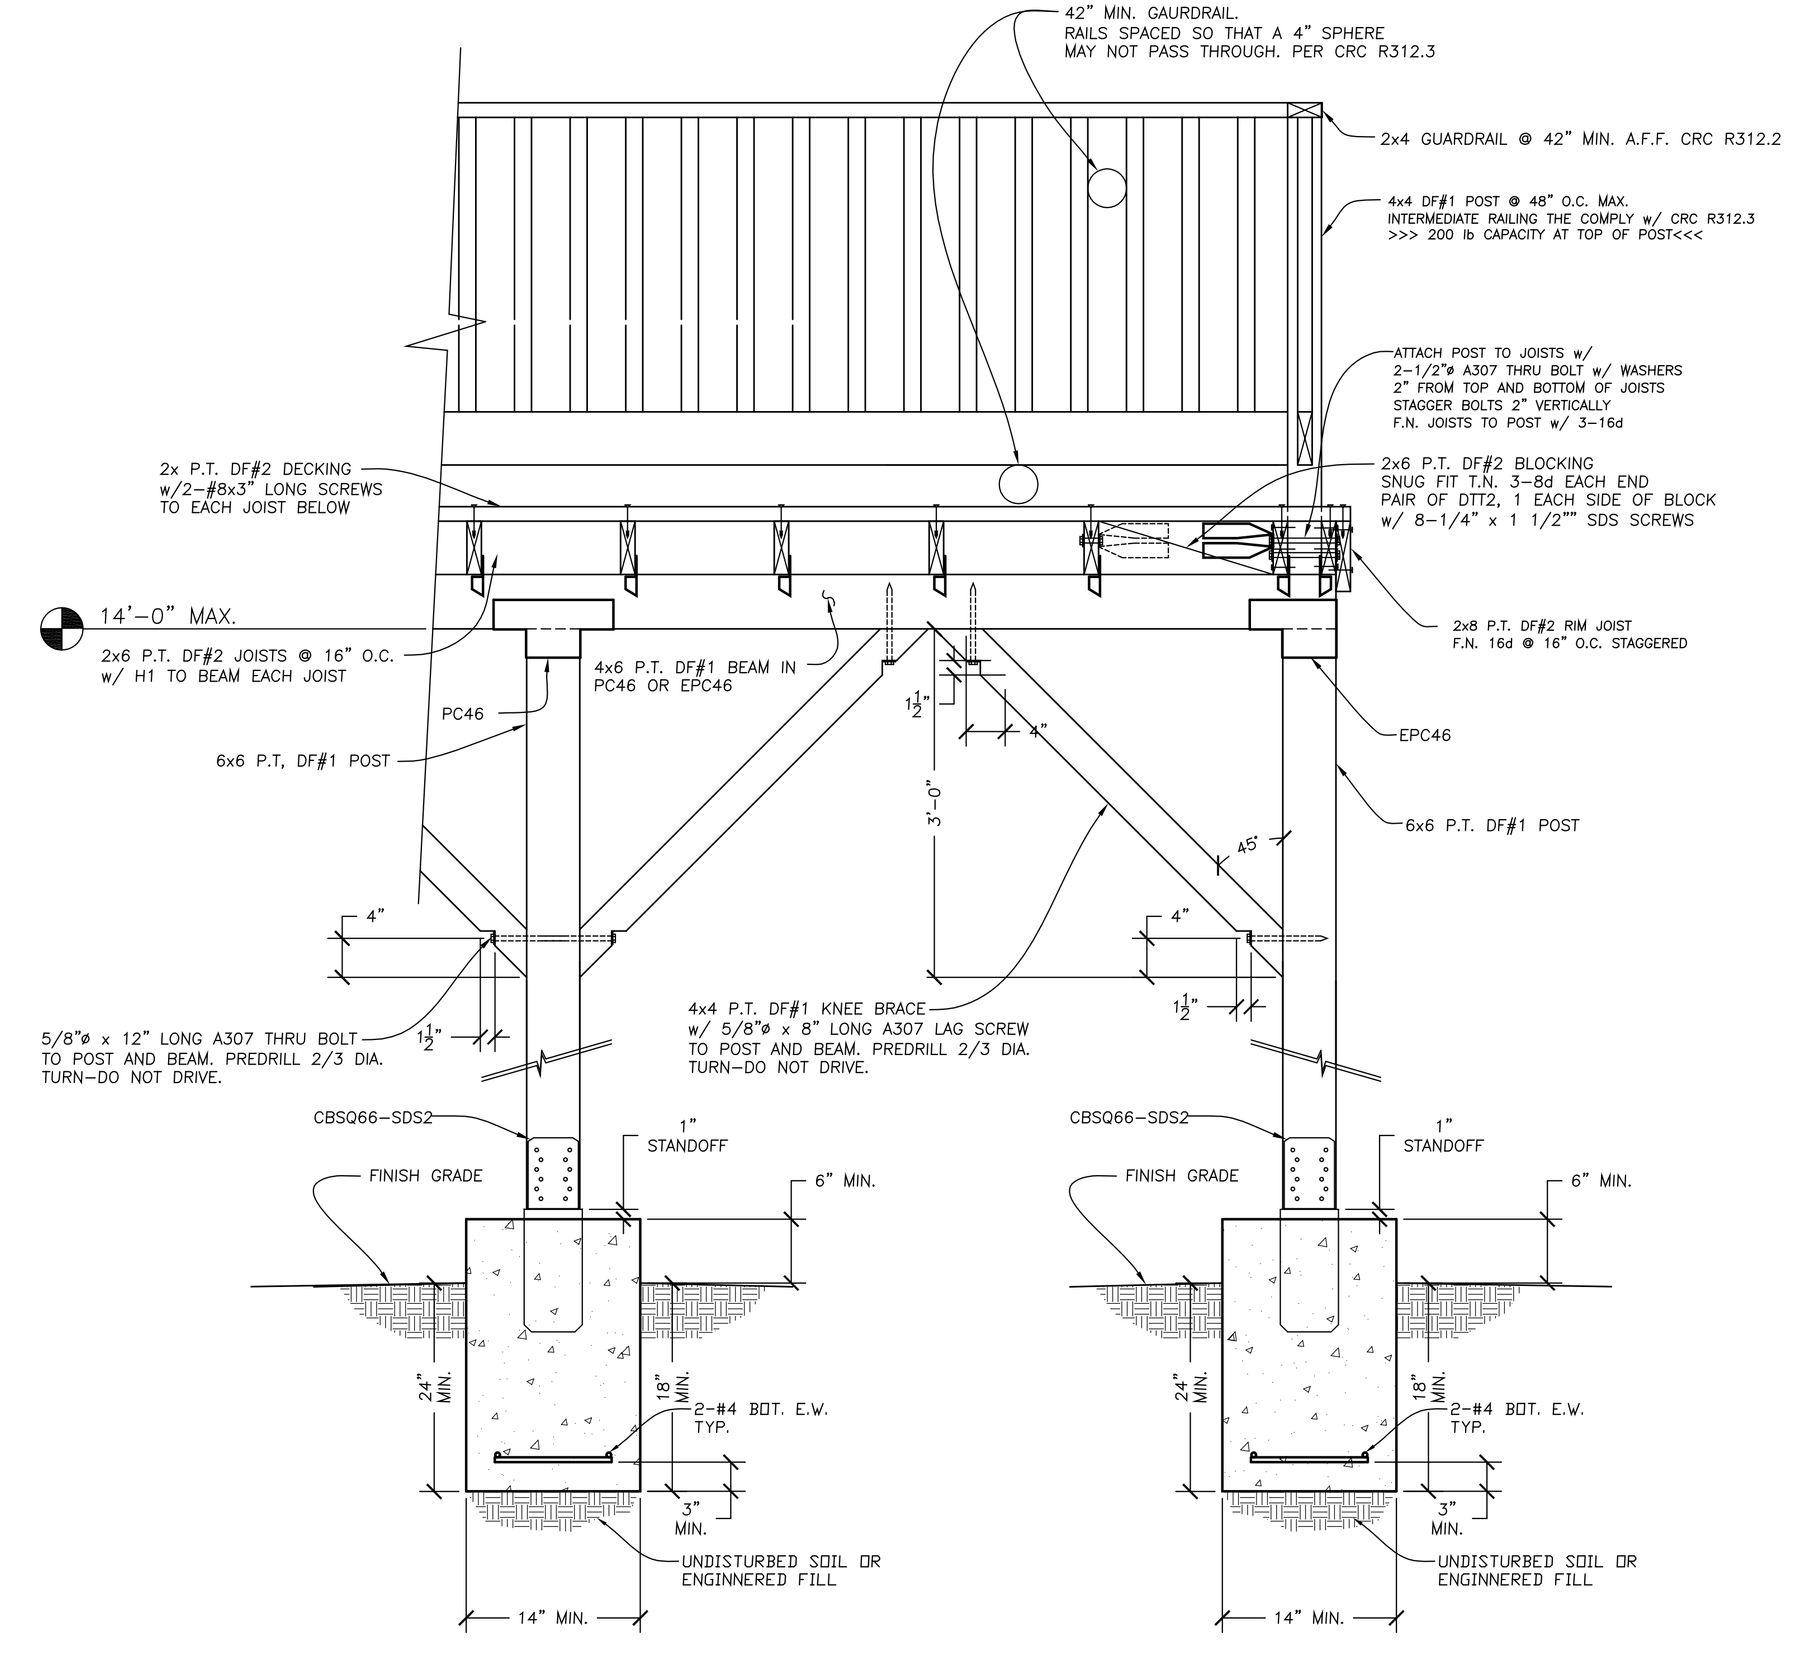

SECTION DETAIL 2
N.T.S.