


РАЗРЕЗ 1-1

L=m

"А"

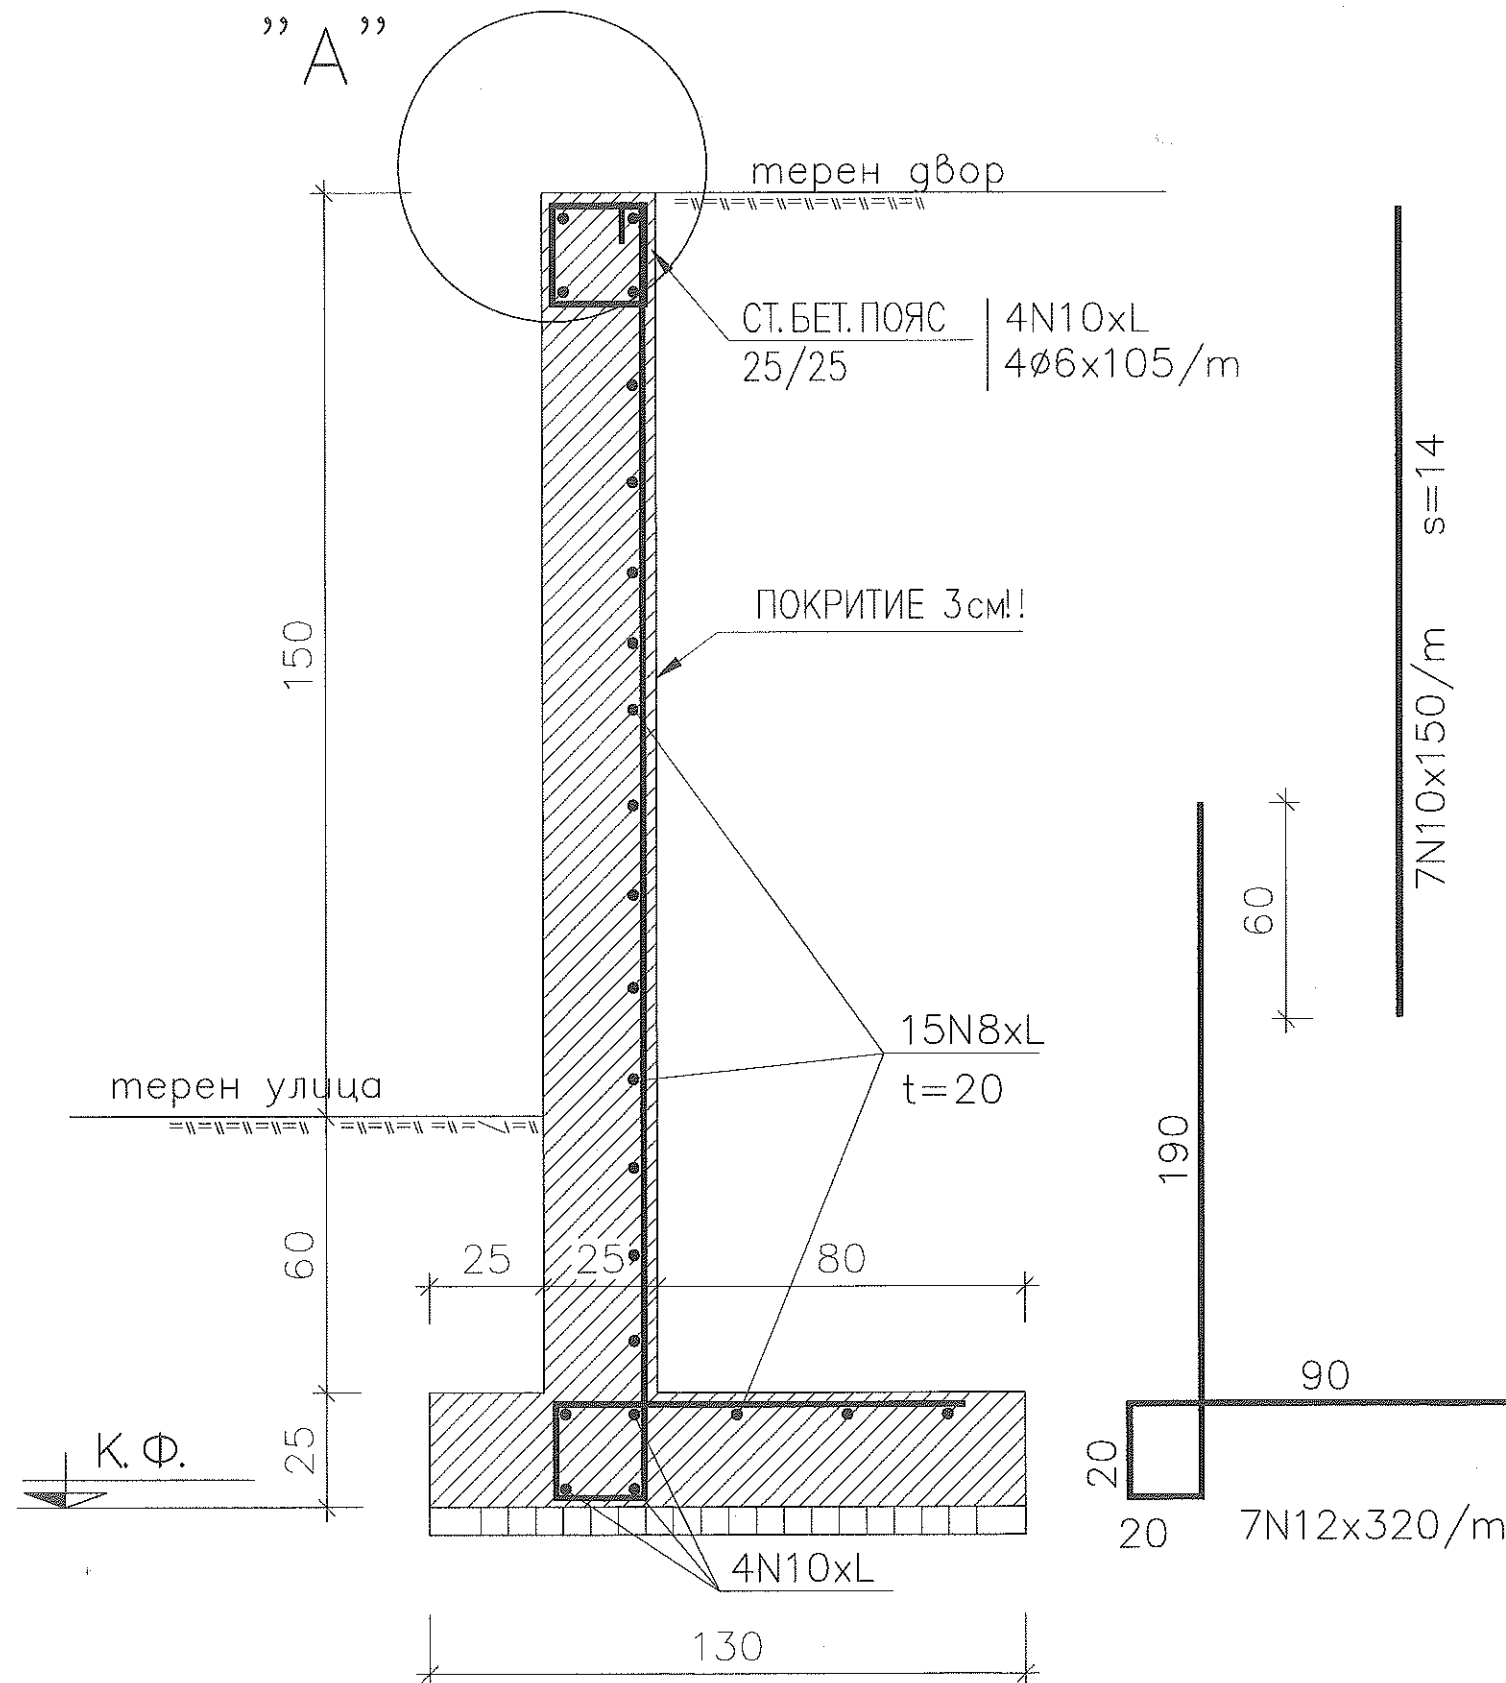

ЗА БЕЛЕЖКИ

1. Бетон клас B15
2. Стомана AI – ϕ , $R_a = 225 \text{ MPa}$
AIII – N, $R_a = 375 \text{ MPa}$
6. Всички пръти са през 20 см,
ако не е показано друго !!
8. Монтажна армировка N8 през 20см.
9. Надлъжно снаждане min 50 ϕ на max 50%
10. По дължина на стената се допускат скокове
max 60см през 100см за следване на терена.
11. Да се оставят отвори $\phi 100$ през 2.0м и
грежаж откъм ската за подземни води
12. Детайл "А" по детайл за паранет-ограда