


Cantidad:

Material:

Tratamiento:

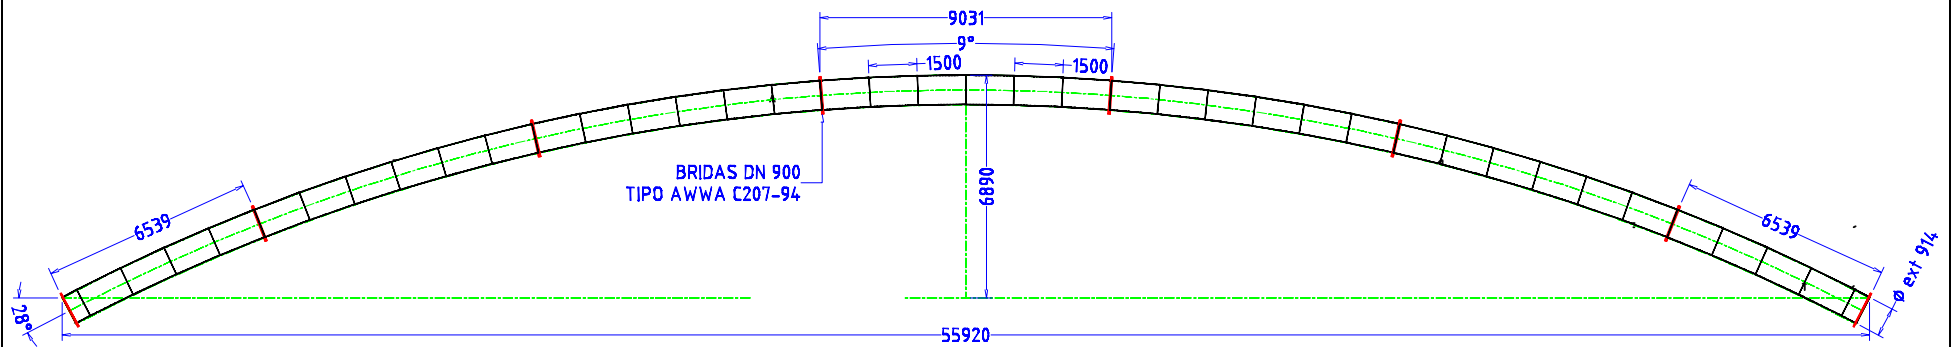

CARRETELES CURVOS BRIDADOS DN 900 x 9030 y 6540 mm

Escala:

Nº Plano:

Fecha:

8/02/2017