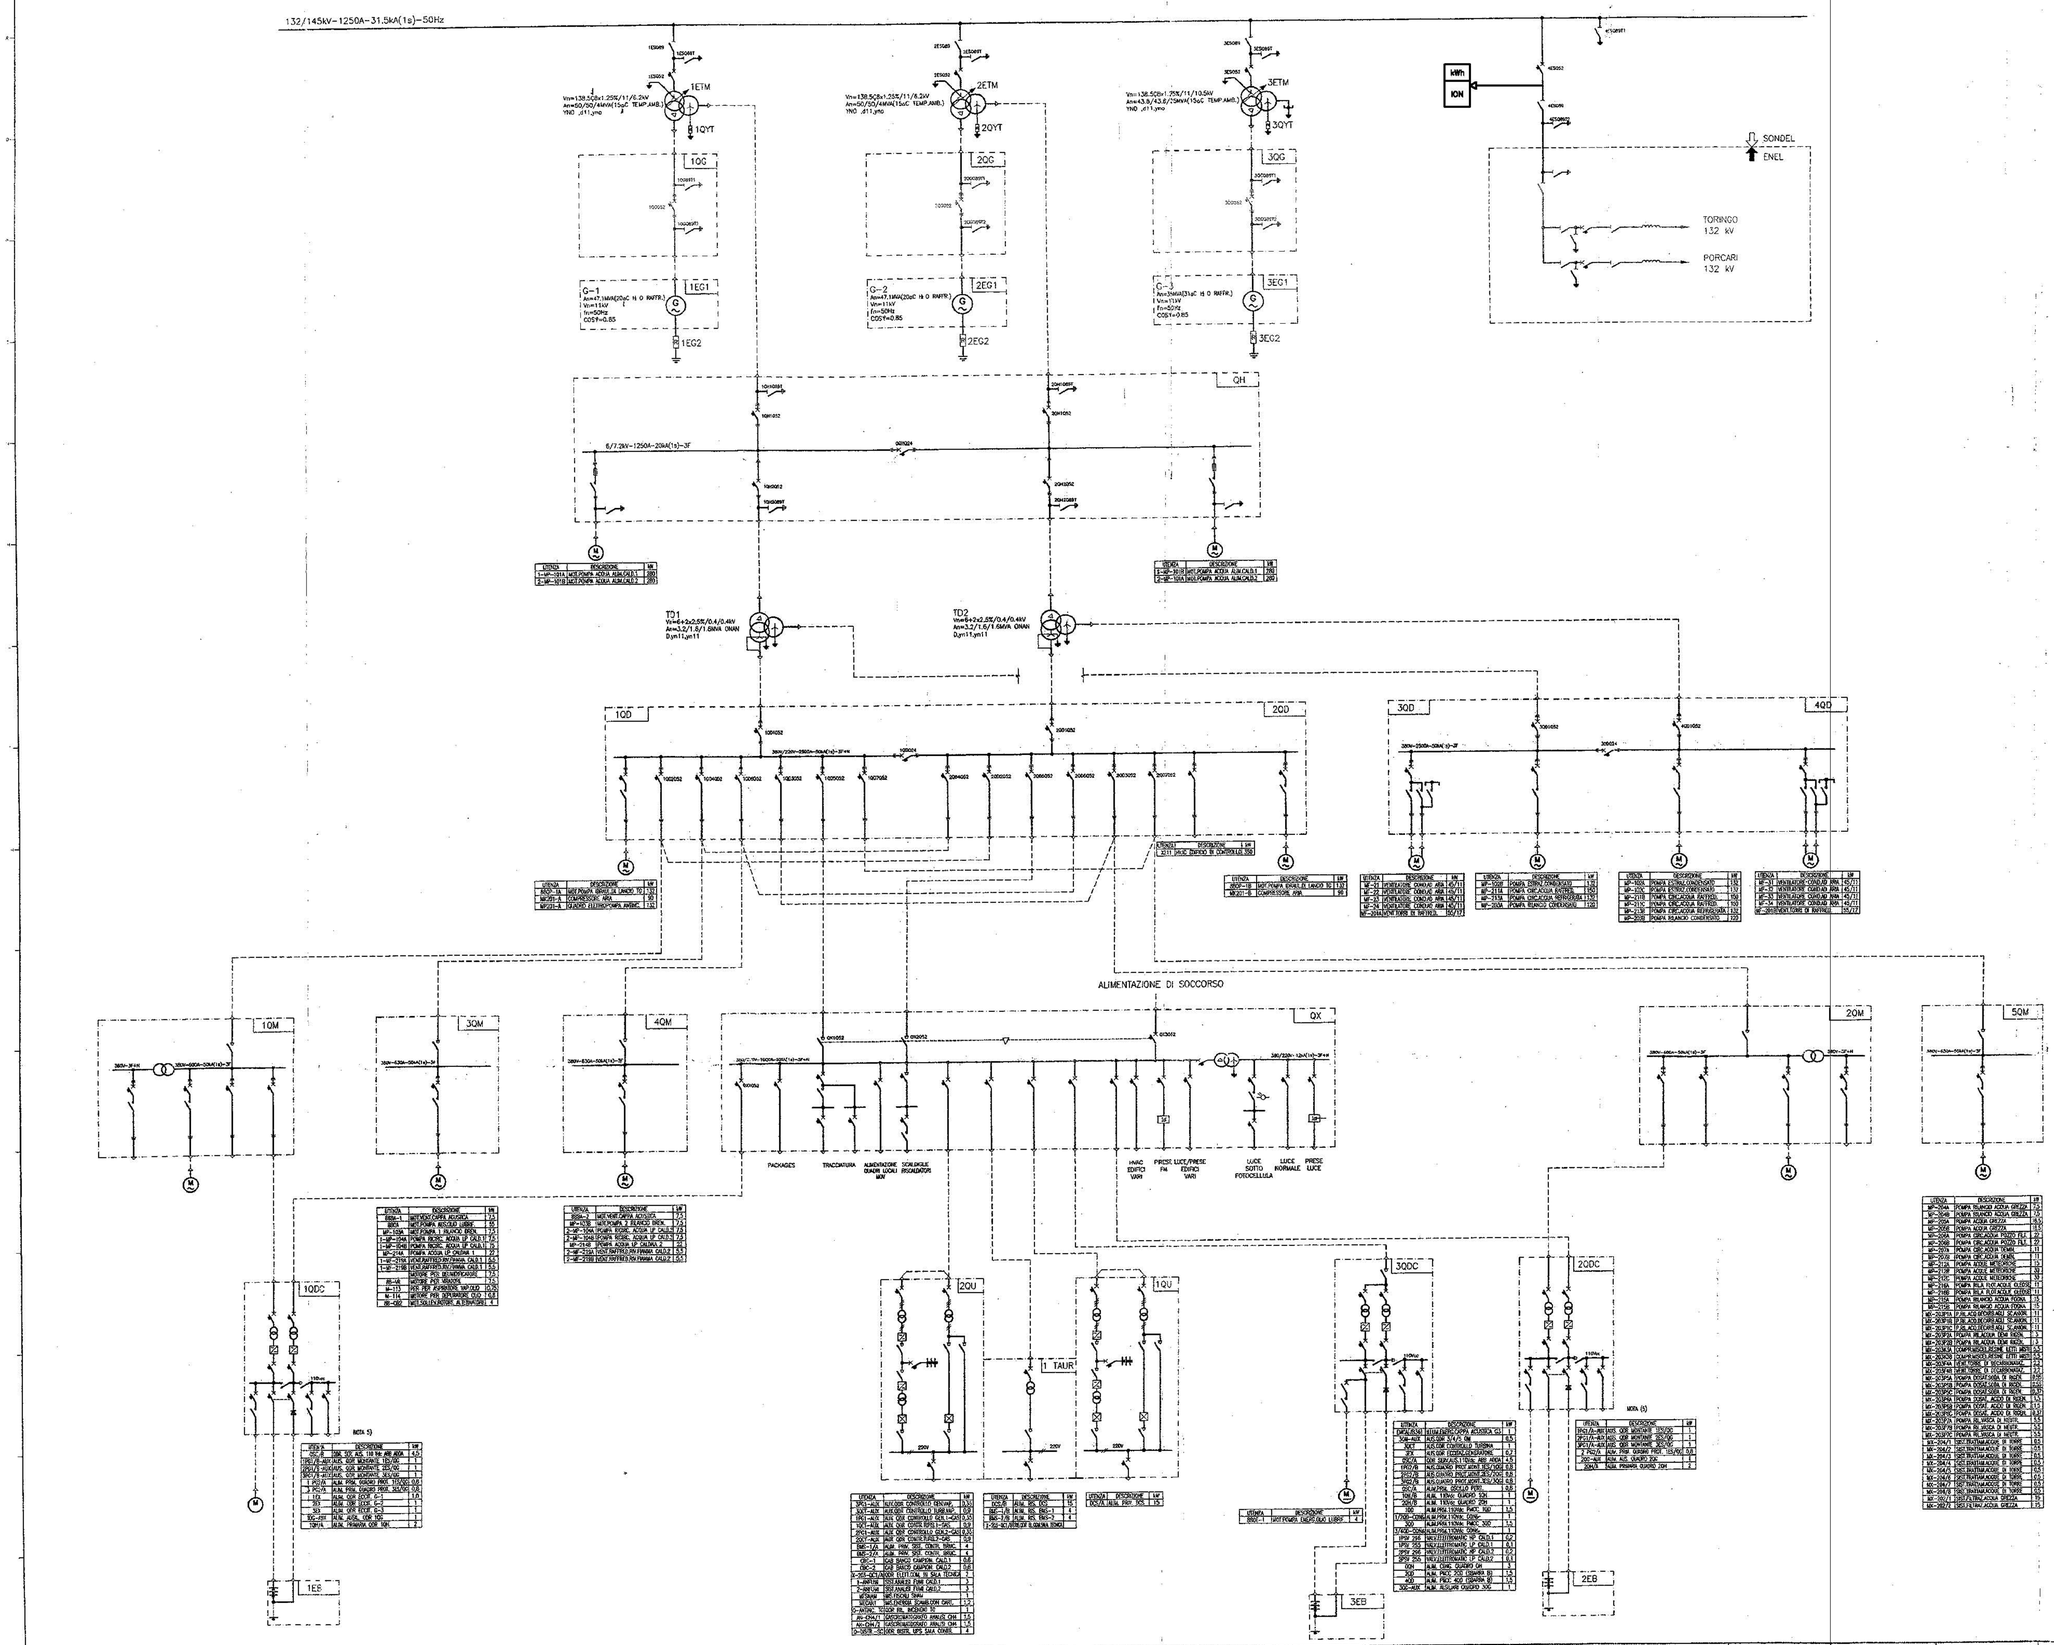

N.	DISEGNI DI RIFERIMENTO
4060-4-73-30	ELECTRICAL ITEM LIST

NOTE

1) I SIMBOLI GRAFICI SONO CONFORMI ALLE NORME CEI DEL C.T. 3.
2) IL SISTEMA DI DISTRIBUZIONE BT E' TN-S
3) PER LE UTENZE ALIMENTATE DAGLI MCC 10M E 20M SI FACCIA RIFERIMENTO AL DOCUMENTO TURBOTECNICA S0T5010562/4 "ELENCO DELLE UTENZE ELETTRICHE DELLA TURBINA A GAS"
4) PER LE UTENZE ALIMENTATE DAL QUADRO QX SI FACCIA RIFERIMENTO AL DOCUMENTO N° 4060-4-73-35 "USER LIST"
5) PER L' ELENCO COMPLETO DELLE UTENZE ALIMENTATE DAI QUADRI 10DC E 20DC SI FACCIA RIFERIMENTO AL DOCUMENTO S0T5010562/4 "ELENCO DELLE UTENZE ELETTRICHE DELLA TURBINA A GAS"

EDISON
INGE S.p.A.
REFERENCE/Field
CENTRALE DI PORCARI
CODIFICA DOC./Doc. Number
N° S 2 3 0 S U K E 5 0 1
DATA/Date | REV./Rev. 0 | FOGLIO/Sheet

Rev.	Descrizione / Description	Data / Date	Elaborato / Designed	Verificato / Checked	Approvato / Approved
1	REVISIONE GENERALE	02/2012	PM	PM	CM

Questo documento rimane di proprietà della EDISON S.p.A. Senza autorizzazione scritta dello stesso non potrà essere riprodotto, utilizzato per la costruzione dell'oggetto rappresentato od essere comunicato a terzi o depositato. Le Società proprietarie hanno i propri diritti a riserva di legge.

EDISON

N° S 2 3 0 S U K E 5 0 1

DRN/Drawn | CHK/Chk. | DOCUMENTO/Doc. | CAD/Drawn | VERIF./Check | APPR./Approv.

Sostituisce / Sostituito dal

COMMITTENTE / CLIENT
EDISON
TERMOELETTRICA SpA

IMPIANTO/OPERA / Plant: C.LE DI COGENERAZIONE 100MW – PORCARI

TITOLO / Title:
SCHEMA UNIFILARE
GENERALE