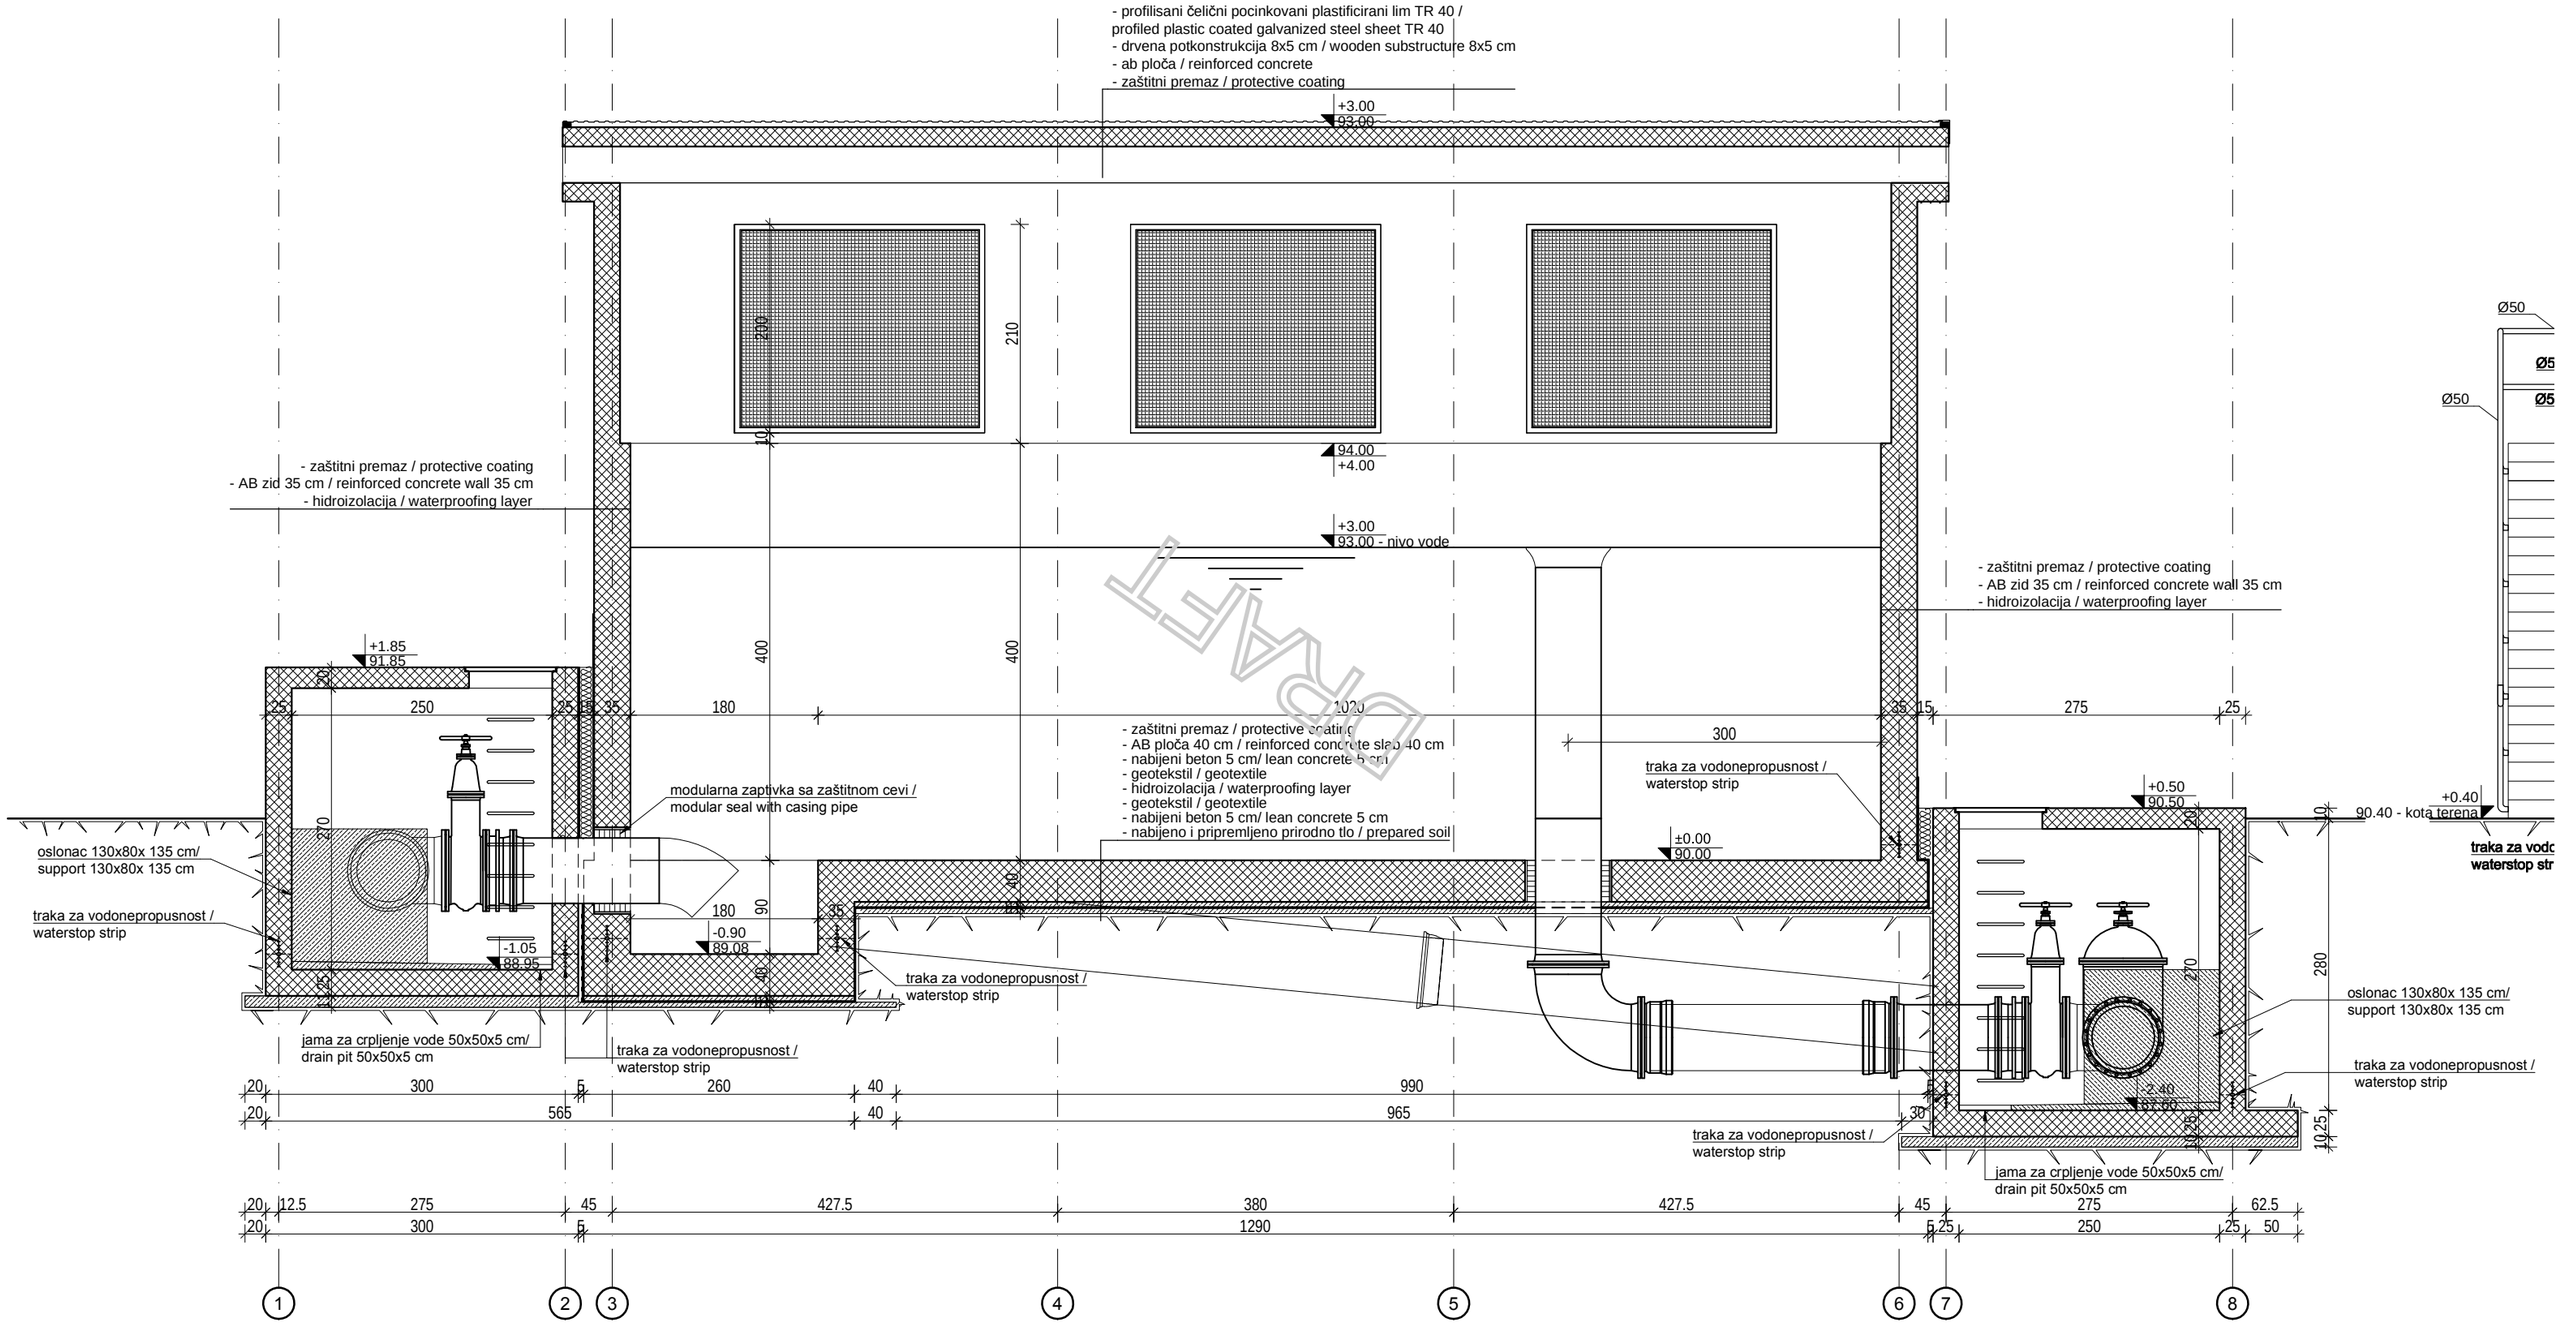
- profilisani čelični pocinkovani plastificirani lim TR 40 /
profiled plastic coated galvanized steel sheet TR 40
- drvena potkonstrukcija 8x5 cm / wooden substructure 8x5 cm
- ab ploča / reinforced concrete
- zaštitni premaz / protective coating
+3.00
93.00
200
210
10
94.00
+4.00
- zaštitni premaz / protective coating
- AB zid 35 cm / reinforced concrete wall 35 cm
- hidroizolacija / waterproofing layer
+3.00
93.00 - nivo vode
- zaštitni premaz / protective coating
- AB zid 35 cm / reinforced concrete wall 35 cm
- hidroizolacija / waterproofing layer
+1.85
91.85
400
400
modularna zaptivka sa zaštitnom cevi /
modular seal with casing pipe
- zaštitni premaz / protective coating
- AB ploča 40 cm / reinforced concrete slab 40 cm
- nabijeni beton 5 cm/ lean concrete 5 cm
- geotekstil / geotextile
- hidroizolacija / waterproofing layer
- geotekstil / geotextile
- nabijeni beton 5 cm/ lean concrete 5 cm
- nabijeno i pripremljeno prirodno tlo / prepared soil
traka za vodonepropusnost /
waterstop strip
oslonac 130x80x 135 cm/
support 130x80x 135 cm
traka za vodonepropusnost /
waterstop strip
-1.05
88.95
180
-0.90
89.08
traka za vodonepropusnost /
waterstop strip
jama za crpljenje vode 50x50x5 cm/
drain pit 50x50x5 cm
traka za vodonepropusnost /
waterstop strip
±0.00
90.00
+0.50
90.50
oslonac 130x80x 135 cm/
support 130x80x 135 cm
traka za vodonepropusnost /
waterstop strip
-2.40
87.60
traka za vodonepropusnost /
waterstop strip
jama za crpljenje vode 50x50x5 cm/
drain pit 50x50x5 cm
+0.40
90.40 - kota terena
Ø50
Ø50
1020
300
990
965
1290
1
2
3
4
5
6
7
8