



الطابق الأرضي
area 167.080

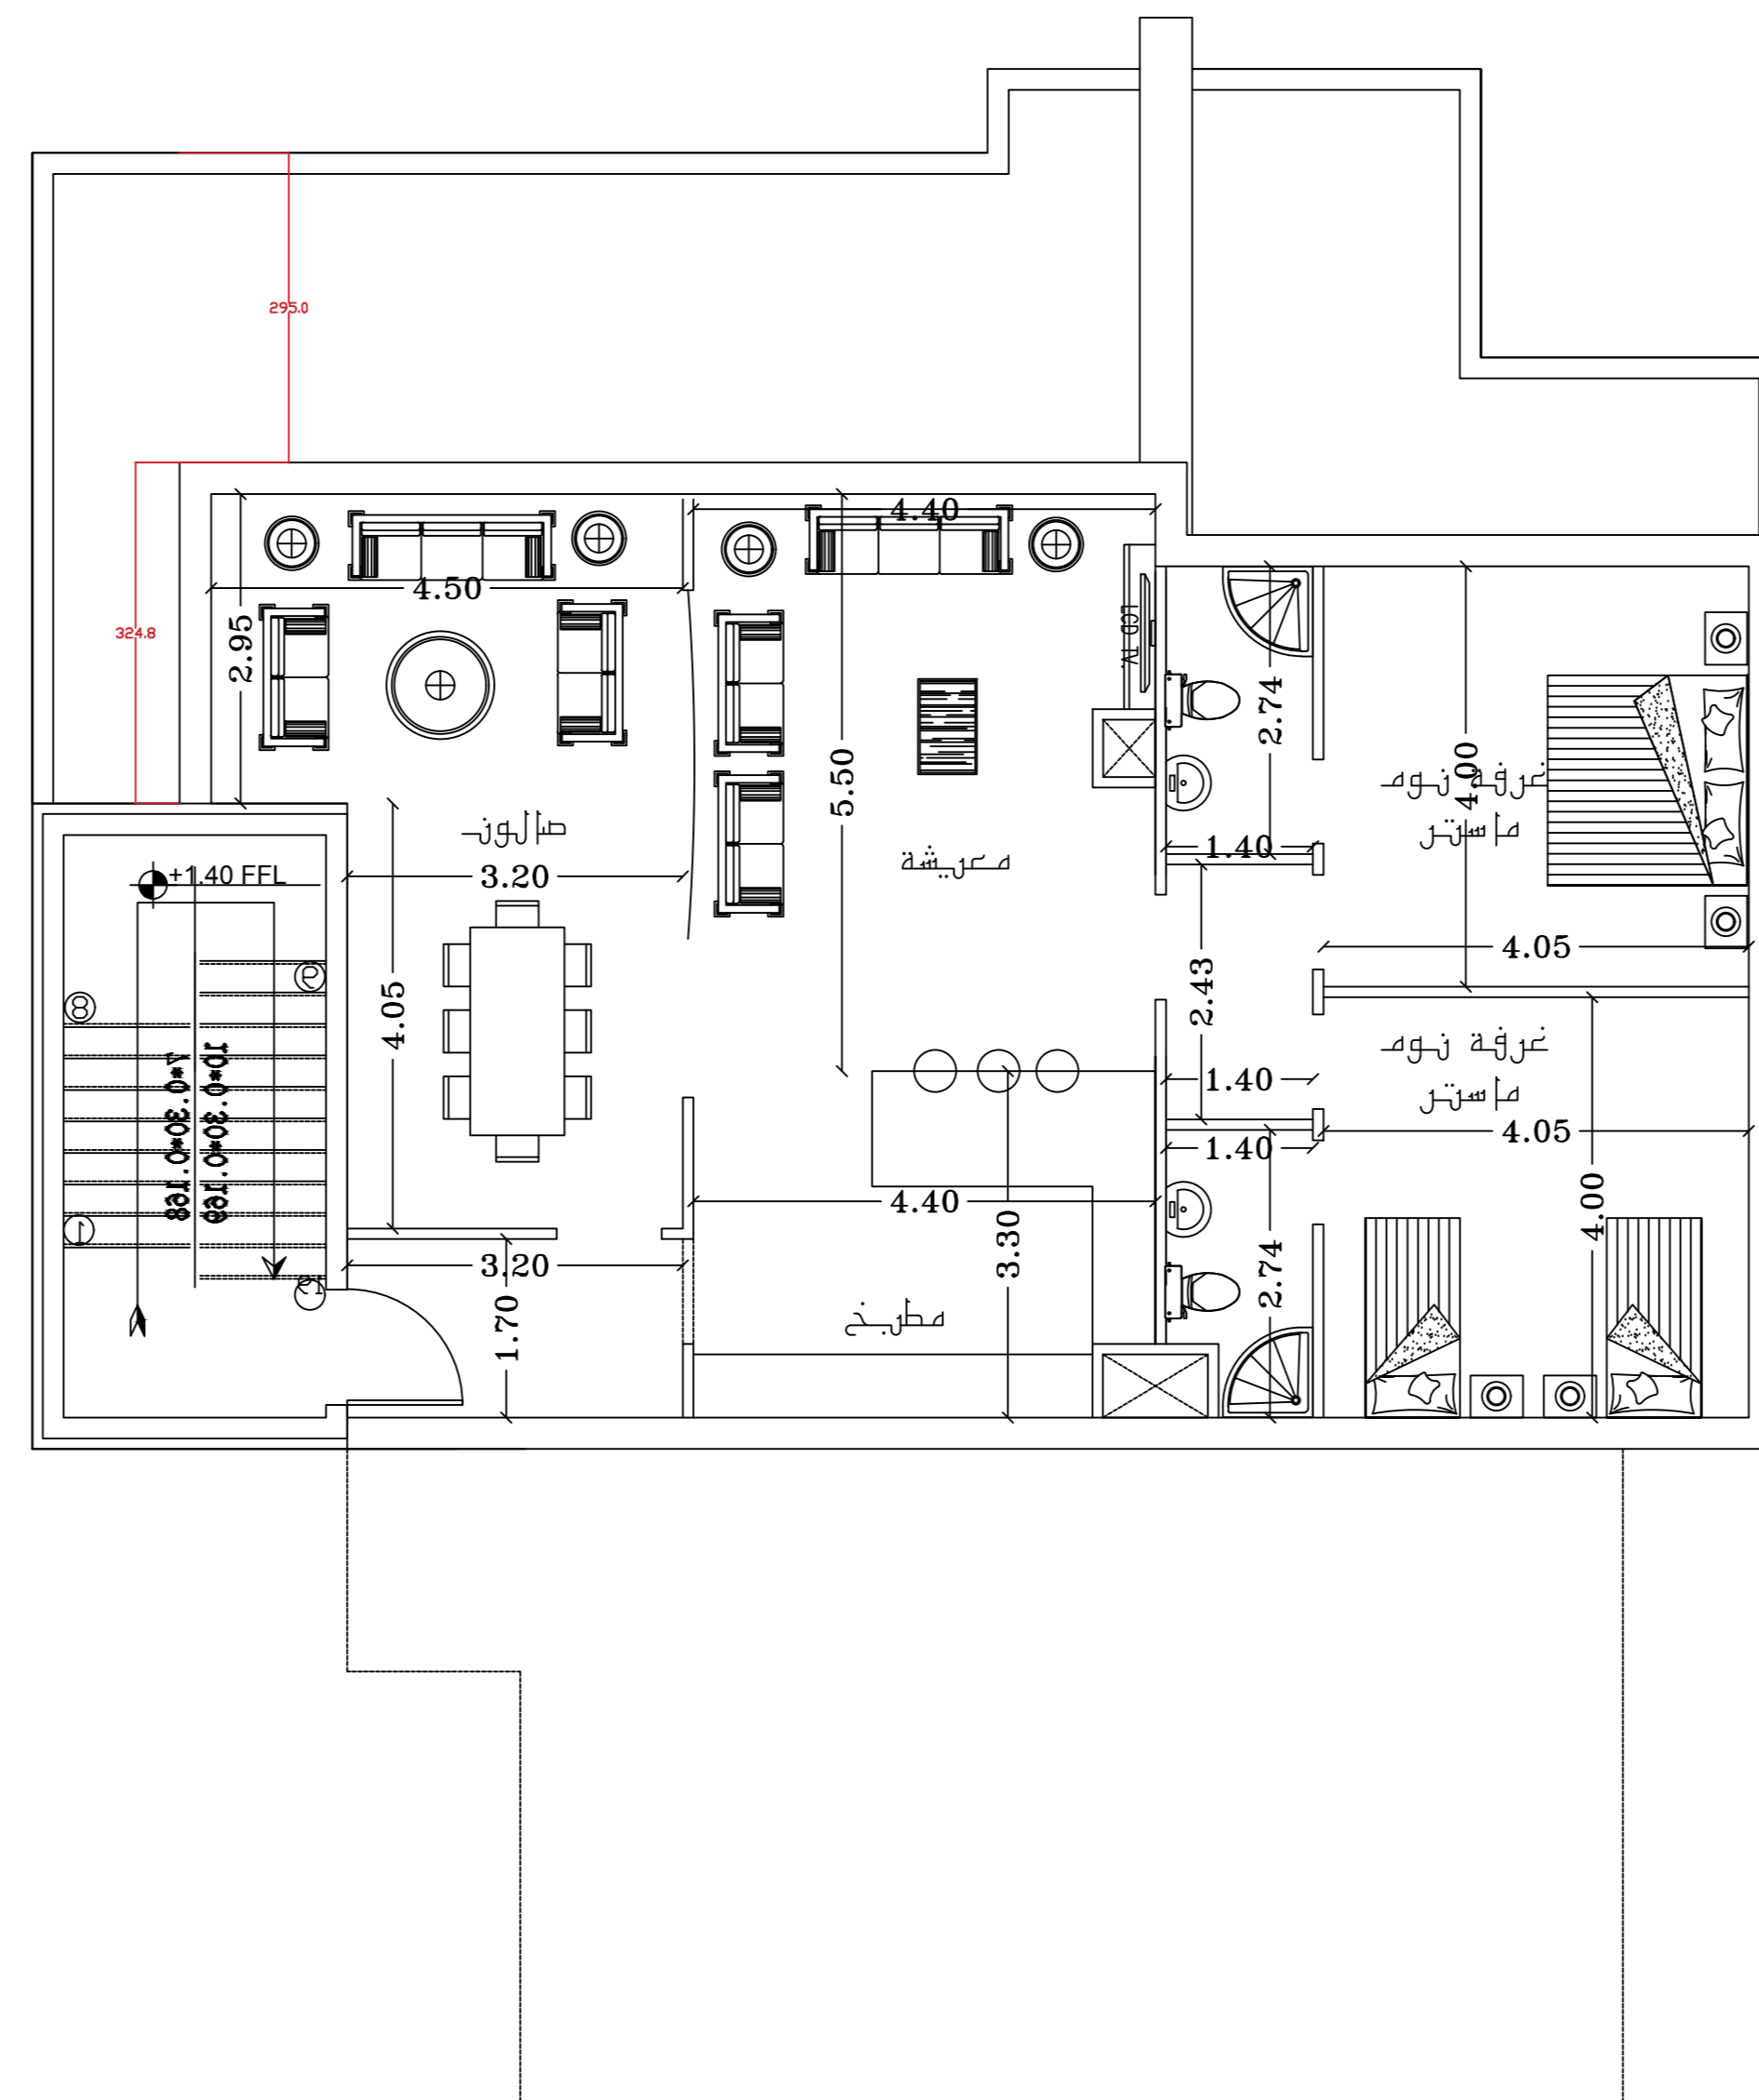

طابق التسوية الأولى
area 148.074

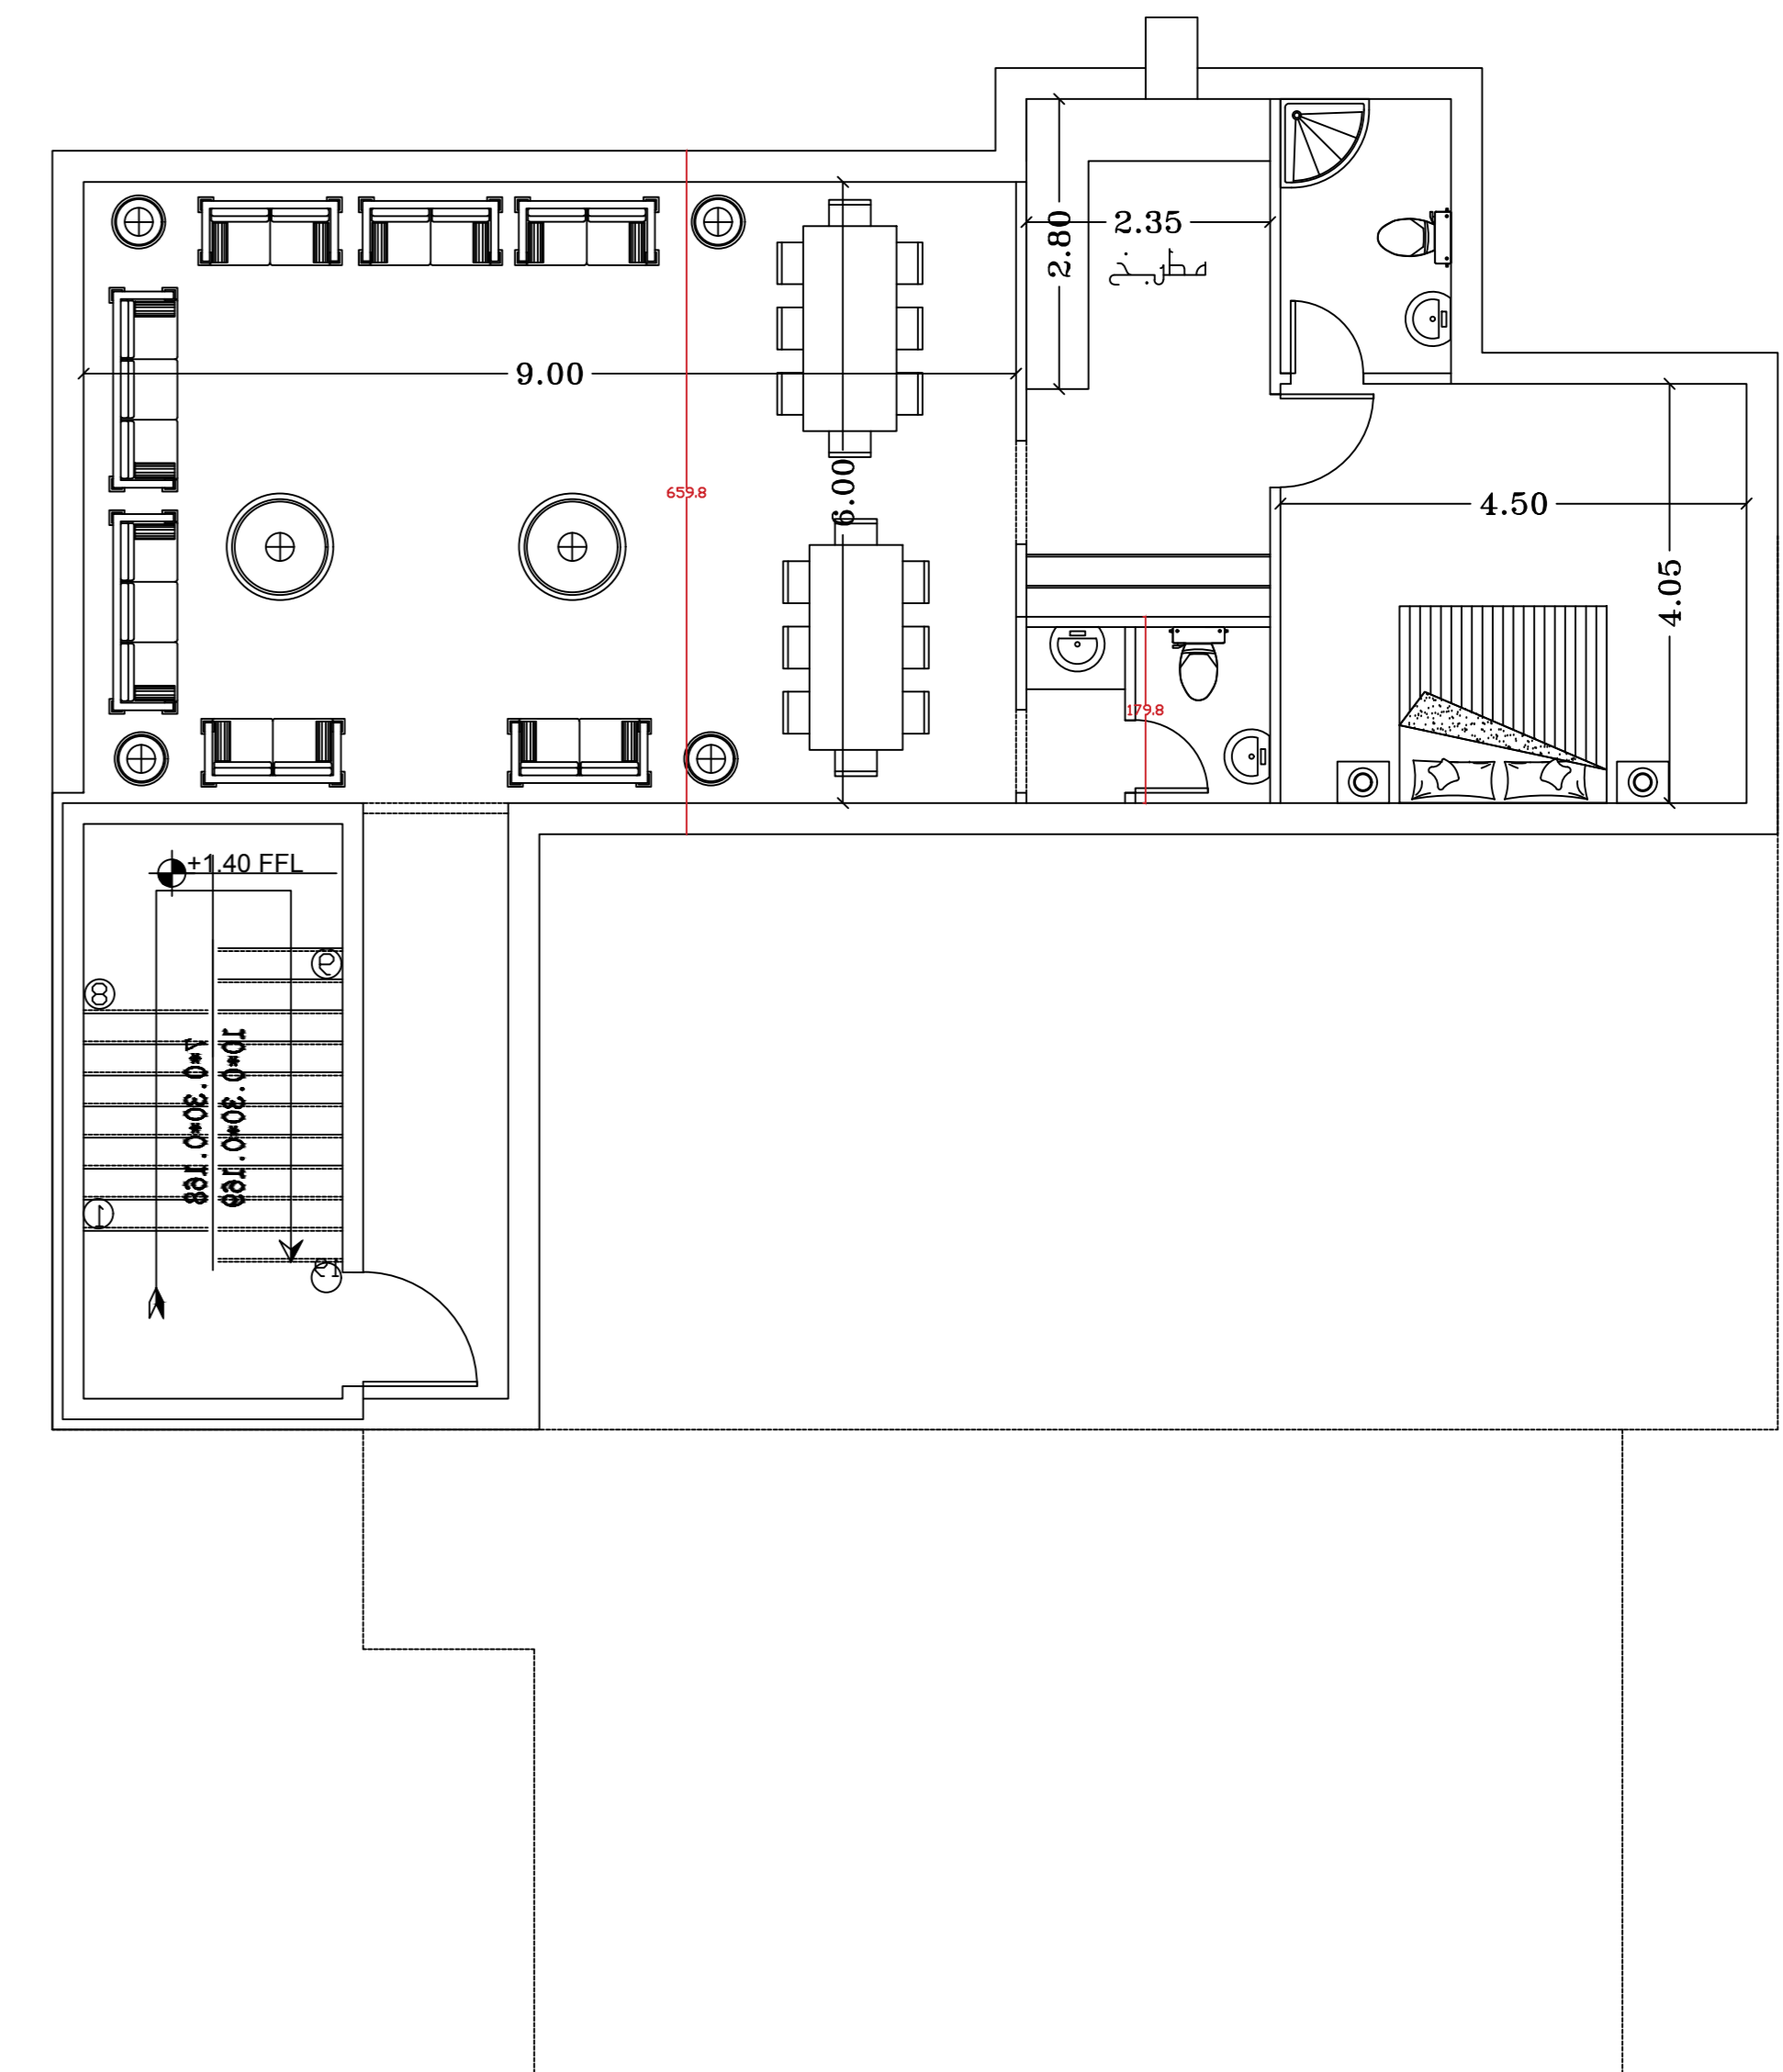

طابق التسوية الثانية
area 134.901

450.05 m²