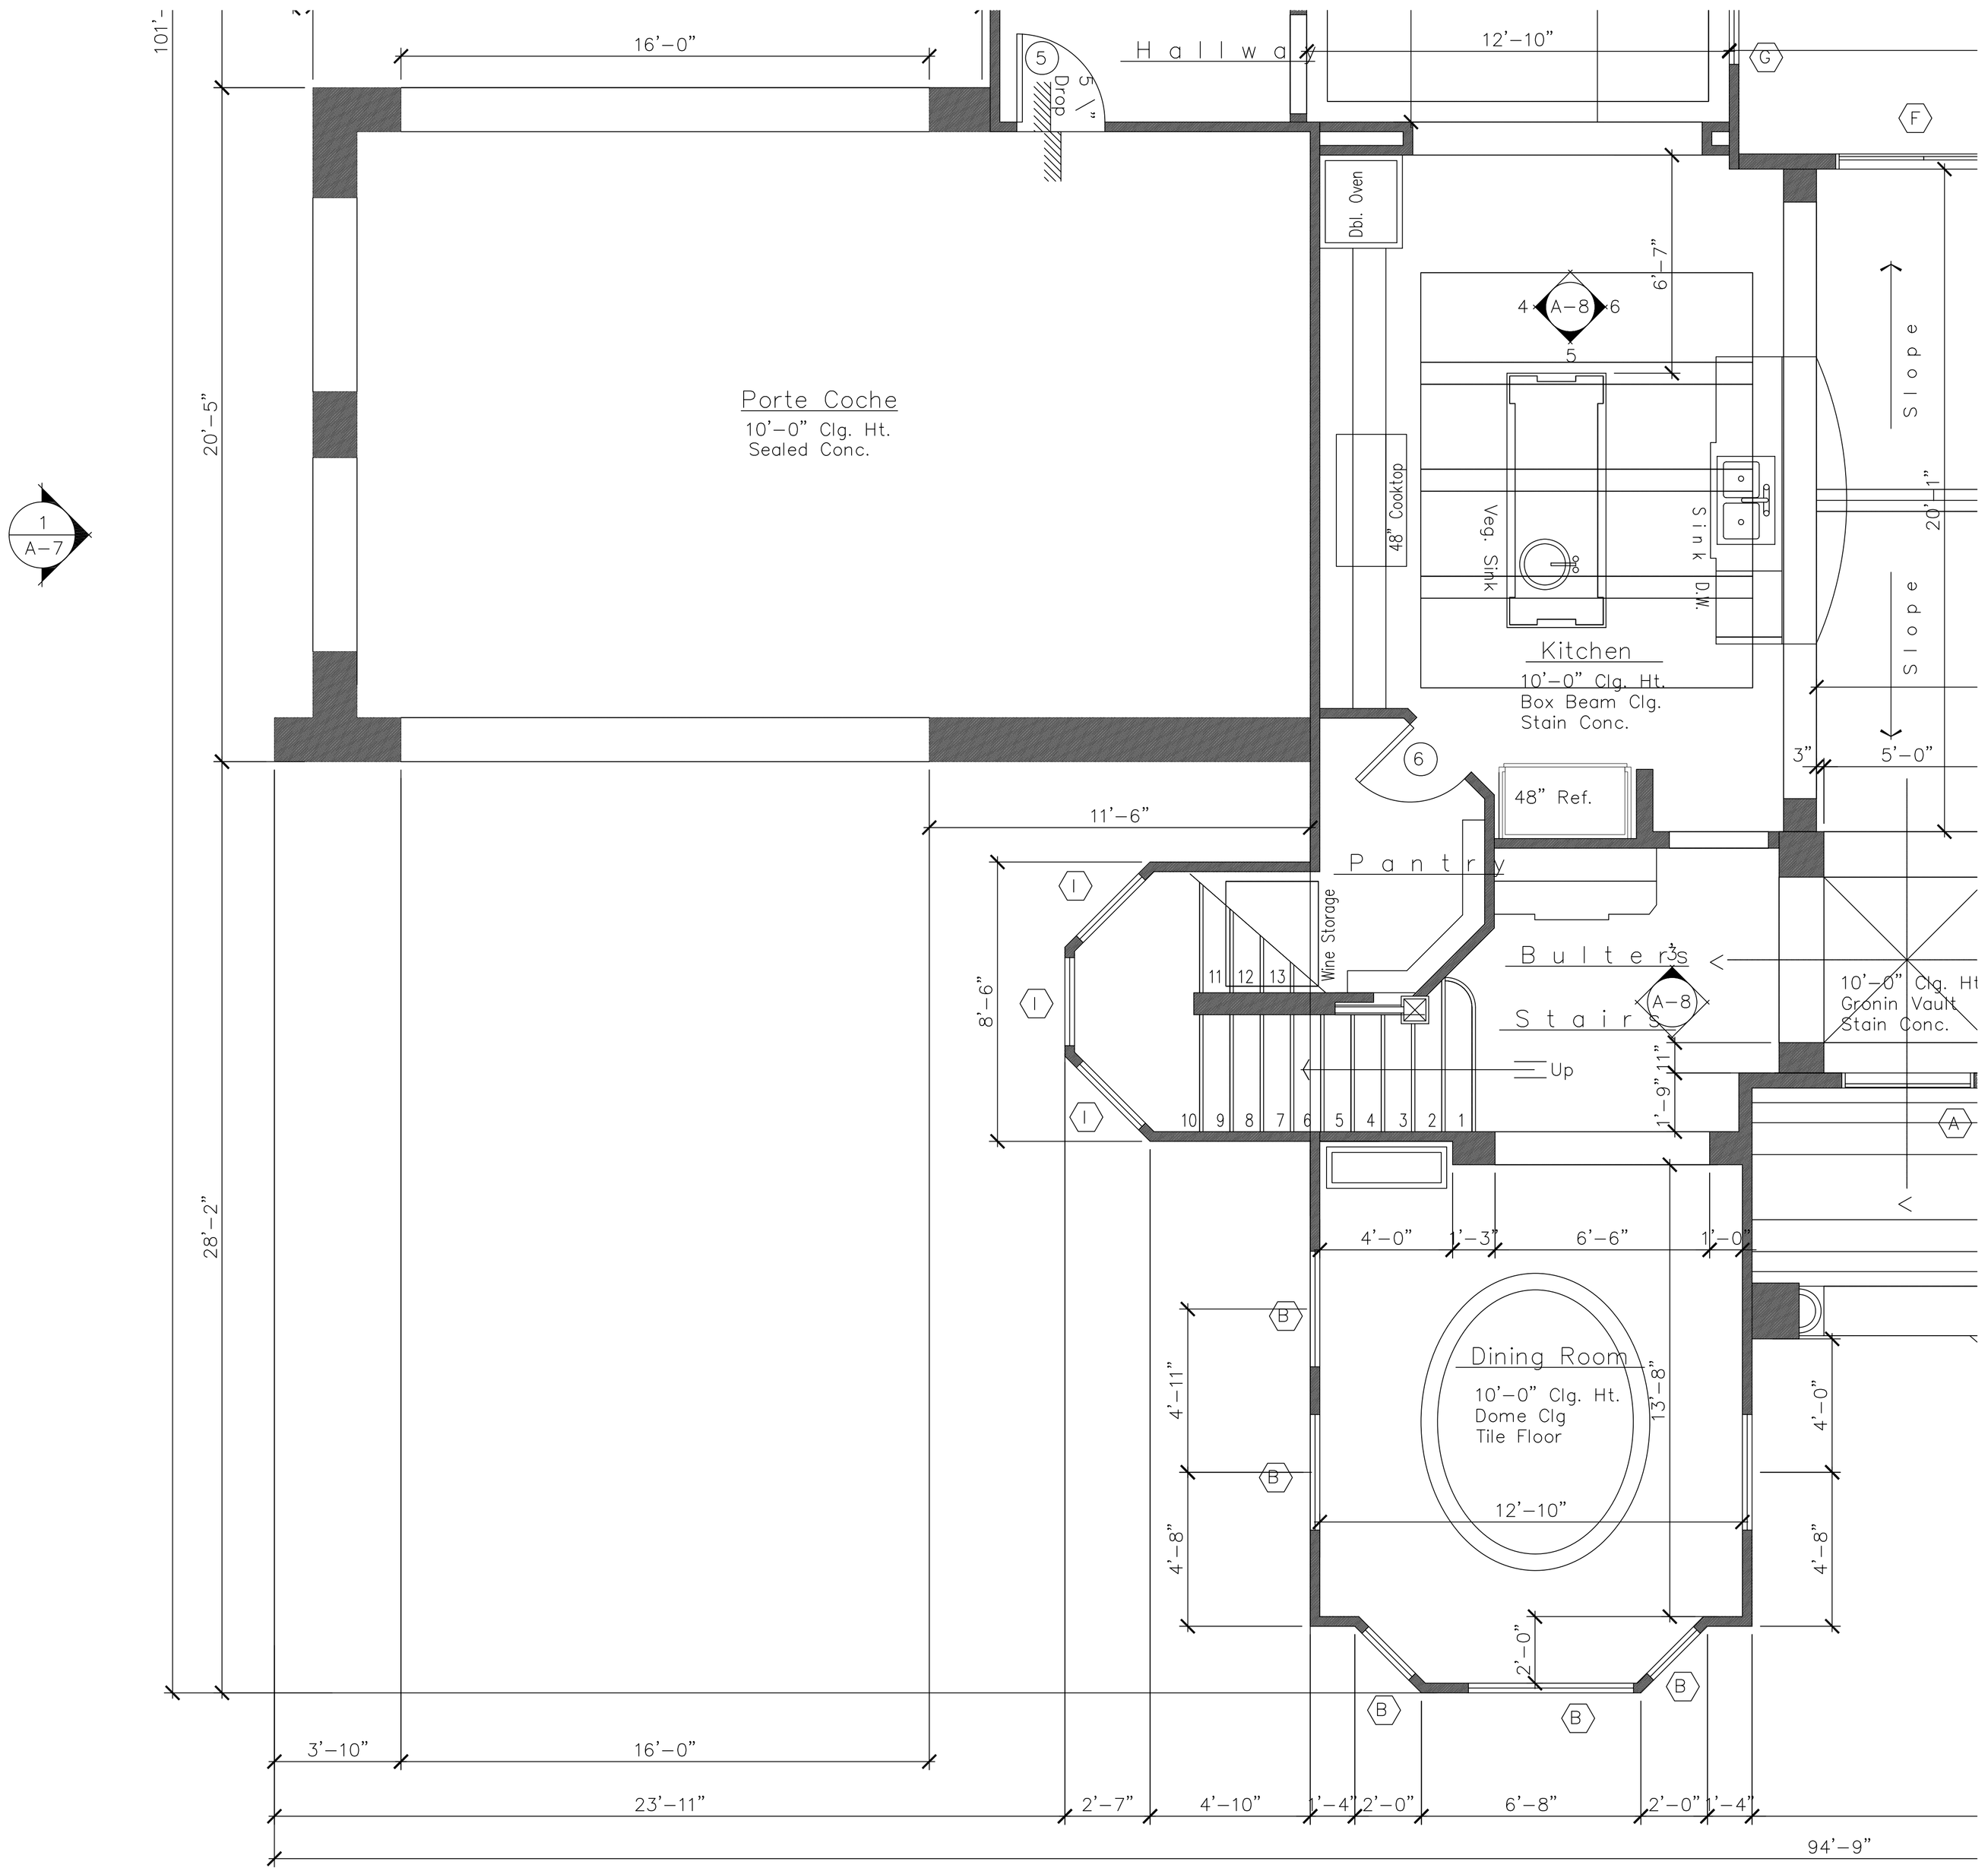
1
A–7
101'–
20'–5"
28'–2"
16'–0"
5
5 1/2" Drop
Porte Coche
10'–0" Clg. Ht.
Sealed Conc.
Hallway
12'–10"
G
F
Dbl. Oven
6'–7"
4
A–8
6
5
48" Cooktop
Veg. Sink
Sink
D.W.
Kitchen
10'–0" Clg. Ht.
Box Beam Clg.
Stain Conc.
Slope
20'–1"
Slope
3"
5'–0"
6
48" Ref.
11'–6"
I
Pantry
Wine Storage
11 12 13
Bulters
Stairs
A–8
Up
10 9 8 7 6 5 4 3 2 1
8'–6"
1'–9"
1'–1"
10'–0" Clg. Ht
Gronin Vault
Stain Conc.
A
4'–0"
1'–3"
6'–6"
1'–0"
B
Dining Room
10'–0" Clg. Ht.
Dome Clg
Tile Floor
13'–8"
4'–11"
4'–8"
12'–10"
4'–0"
4'–8"
2'–0"
3'–10"
16'–0"
23'–11"
2'–7"
4'–10"
1'–4"
2'–0"
6'–8"
2'–0"
1'–4"
94'–9"