

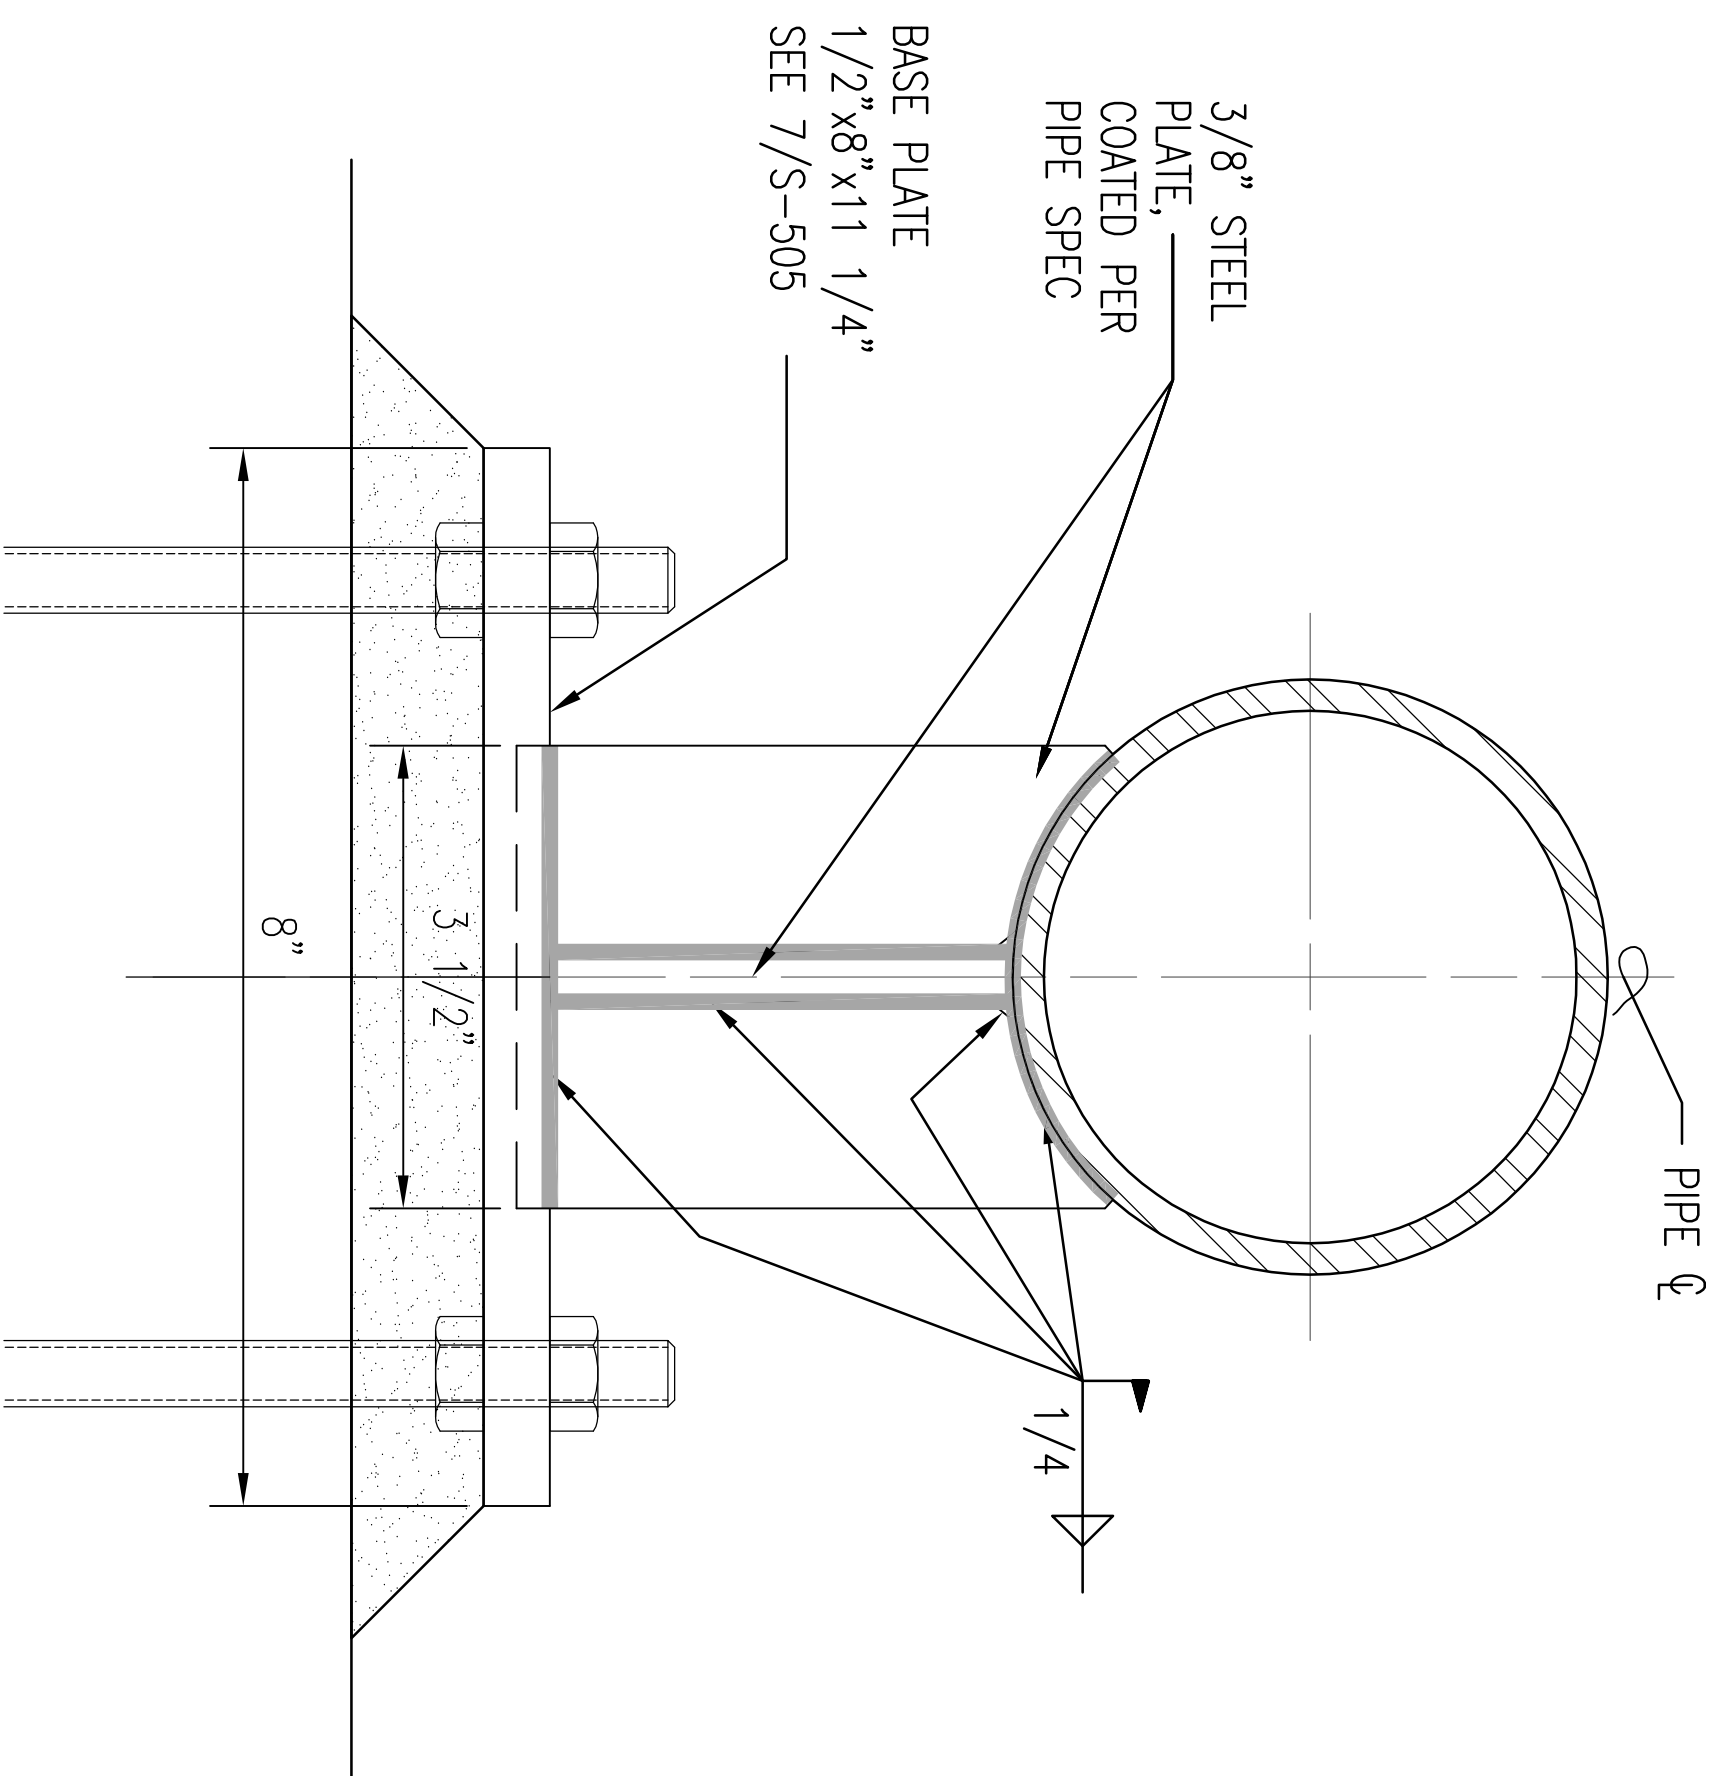


3 G TYPE PIPE SHOE SECTION
Scale: N.T.S.

1 G TYPE PIPE SHOE DETAIL
Scale: N.T.S.

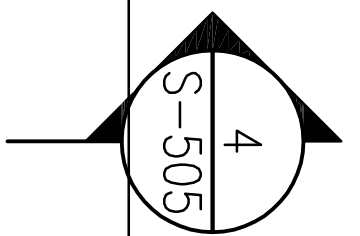

4 A TYPE PIPE ANCHOR SECTION
Scale: N.T.S.

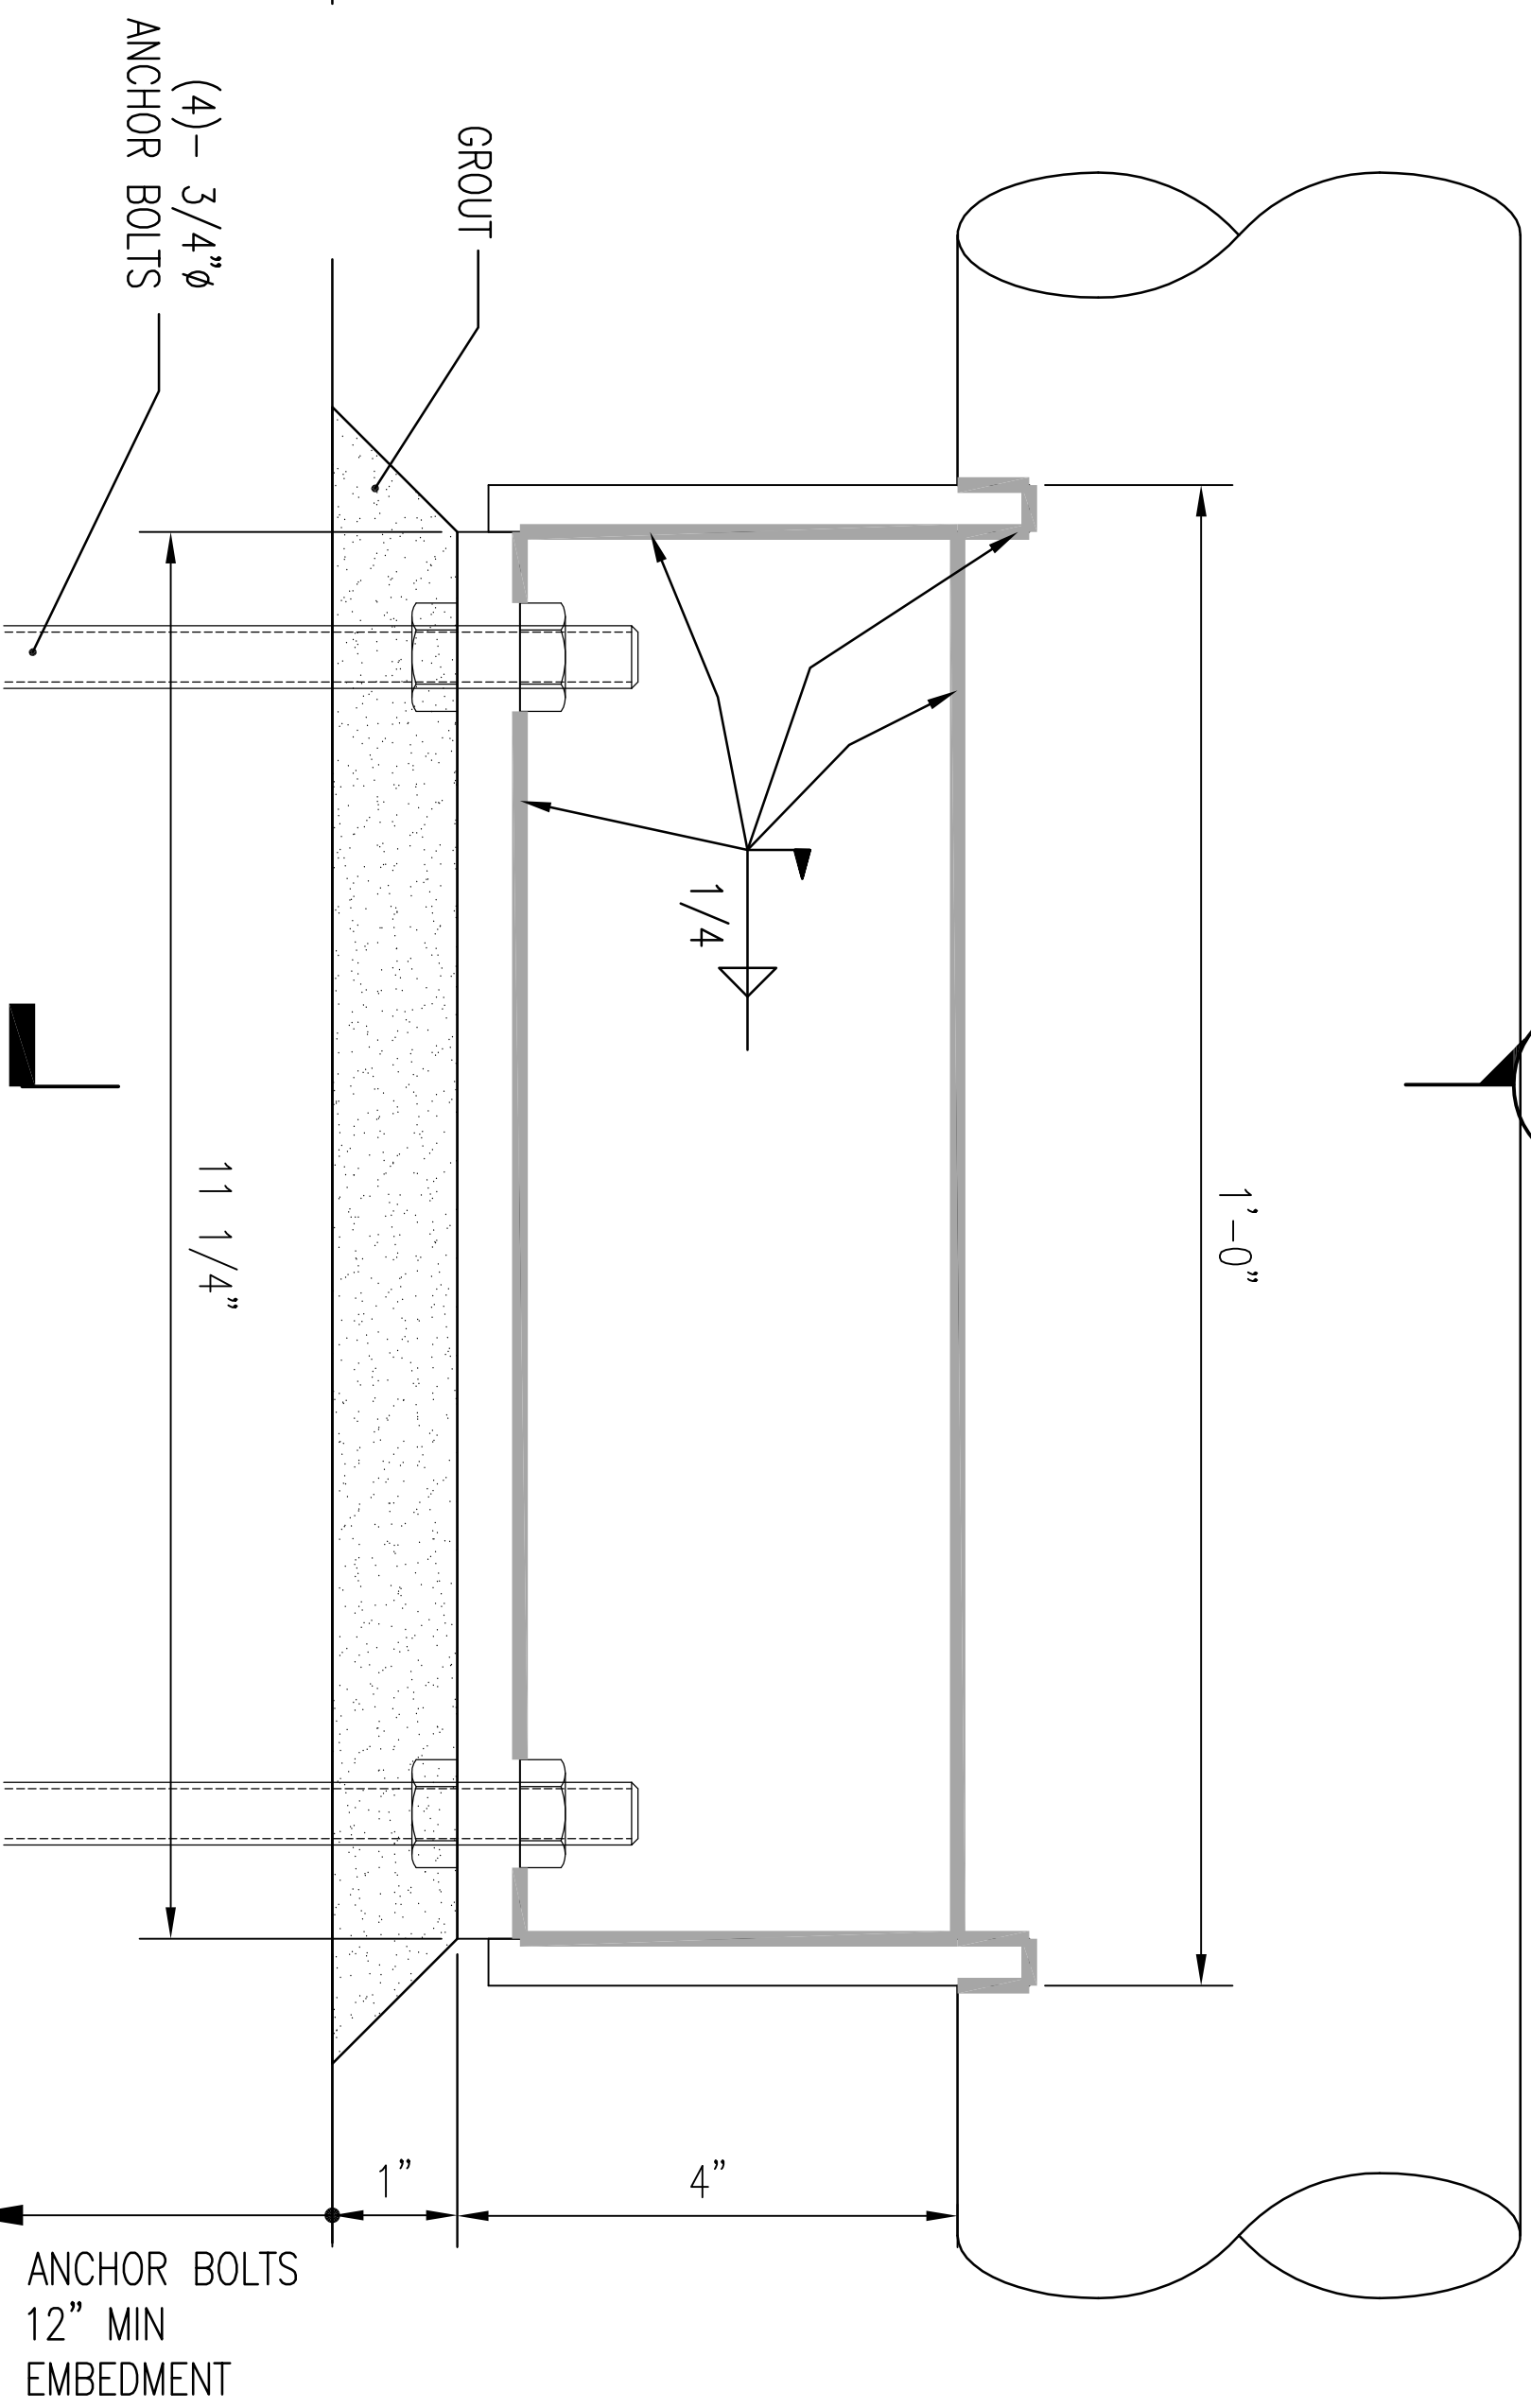

2 A TYPE PIPE ANCHOR DETAIL
Scale: N.T.S.