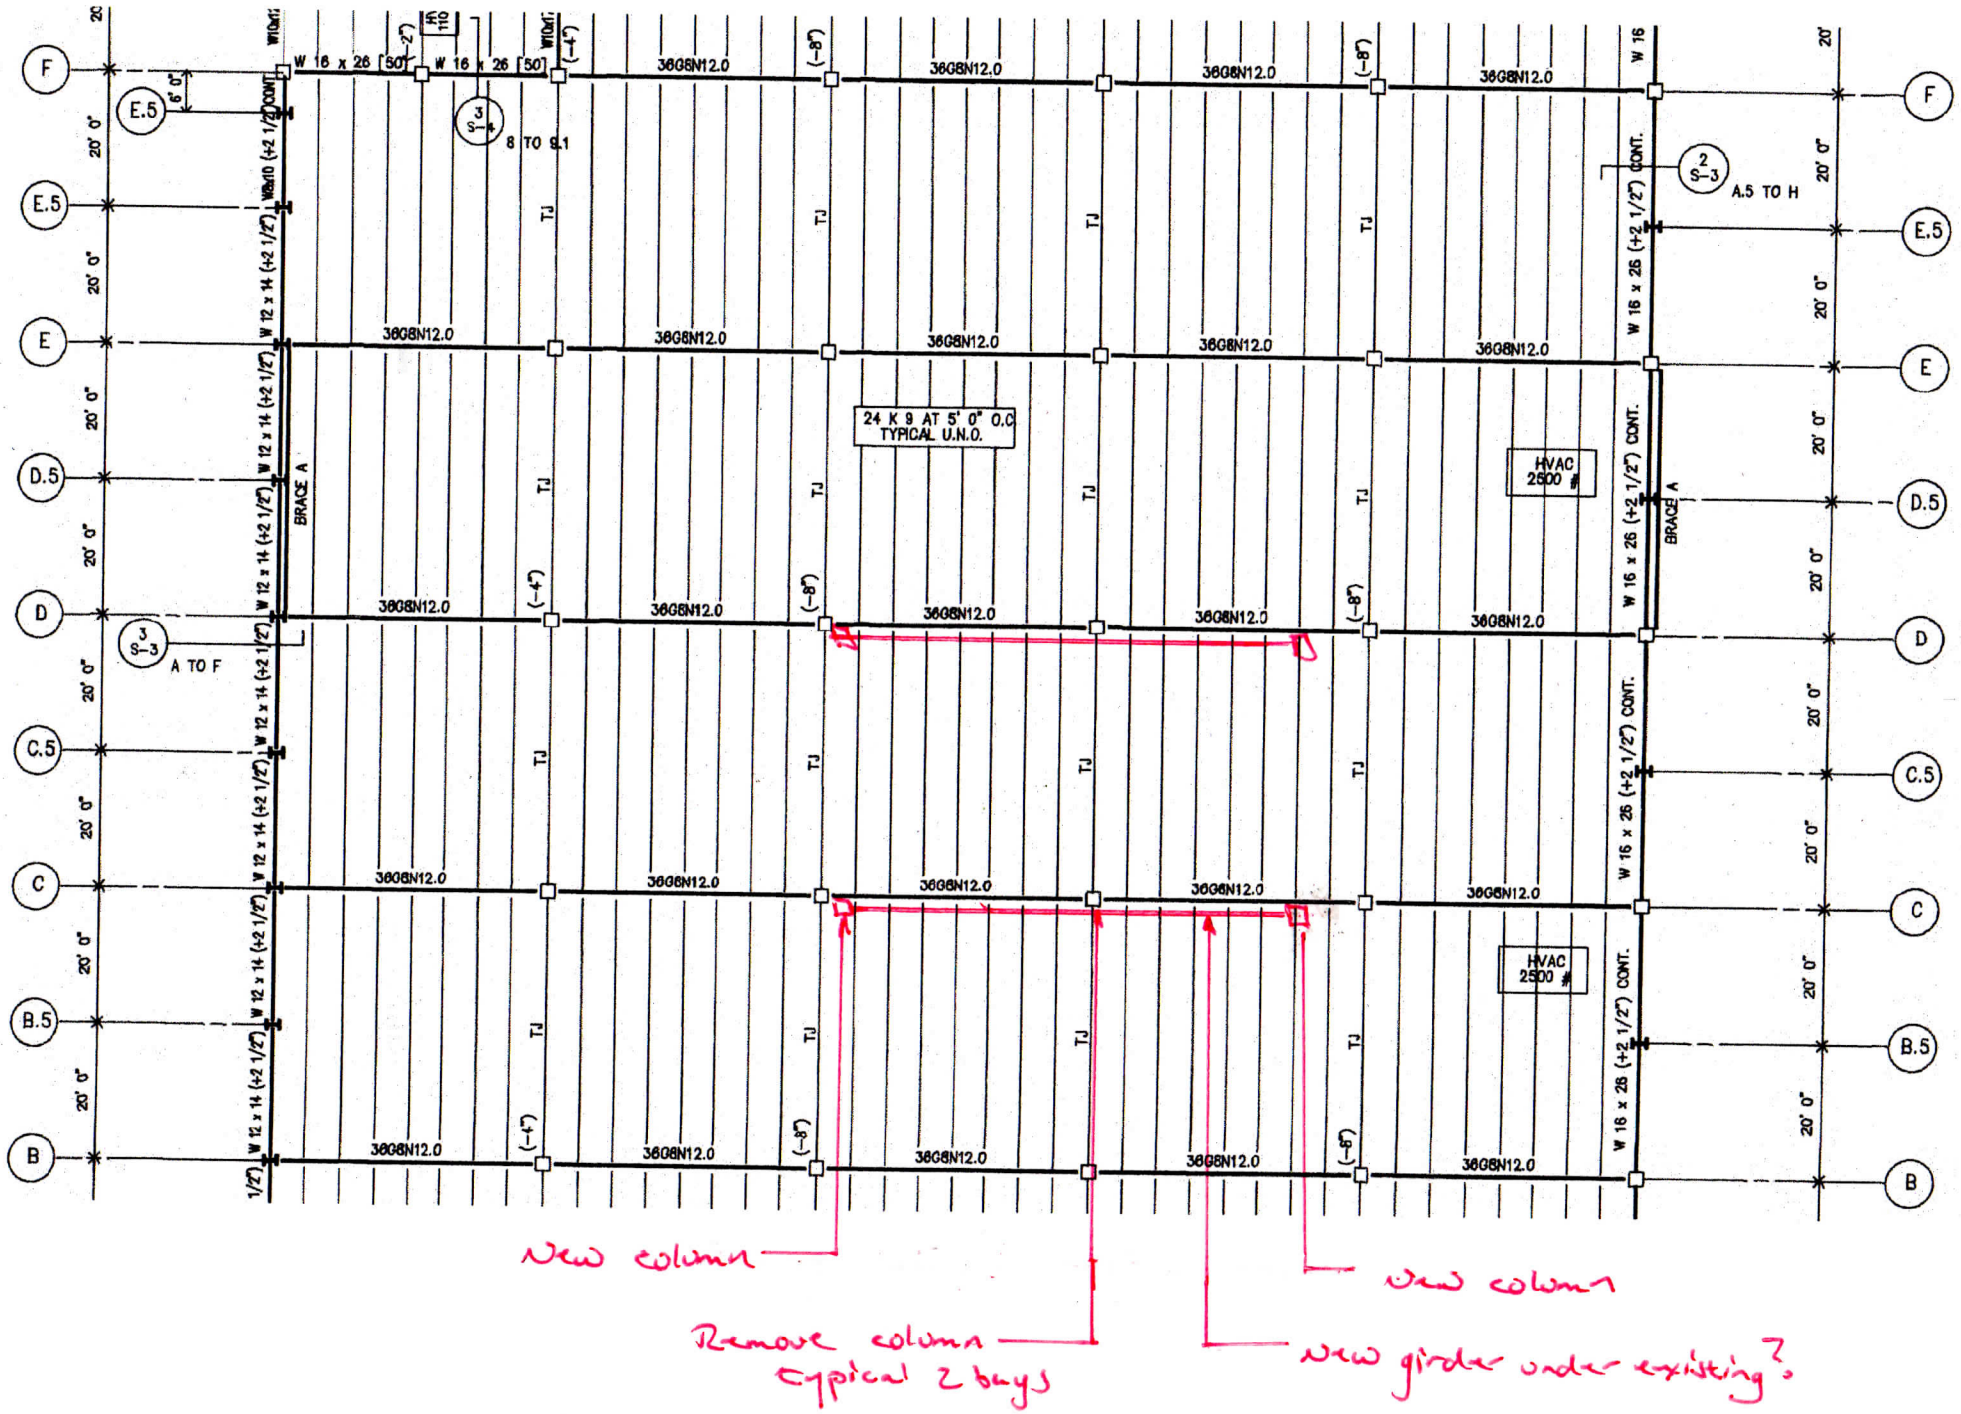
F
E.5
E
D.5
D
C.5
C
B.5
B
W 16 x 26 [50]
W 16 x 26 [50]
36G8N12.0
TJ
W 12 x 14 (+2 1/2")
W 16 x 26 (+2 1/2") CONT.
24 K 9 AT 5' 0" O.C TYPICAL U.N.O.
HVAC 2500 #
BRACE A
3/S-3 A TO F
2/S-3 A.5 TO H
3/S-3 8 TO 9.1
New column
Remove column typical 2 bays
New column
New girder under existing?