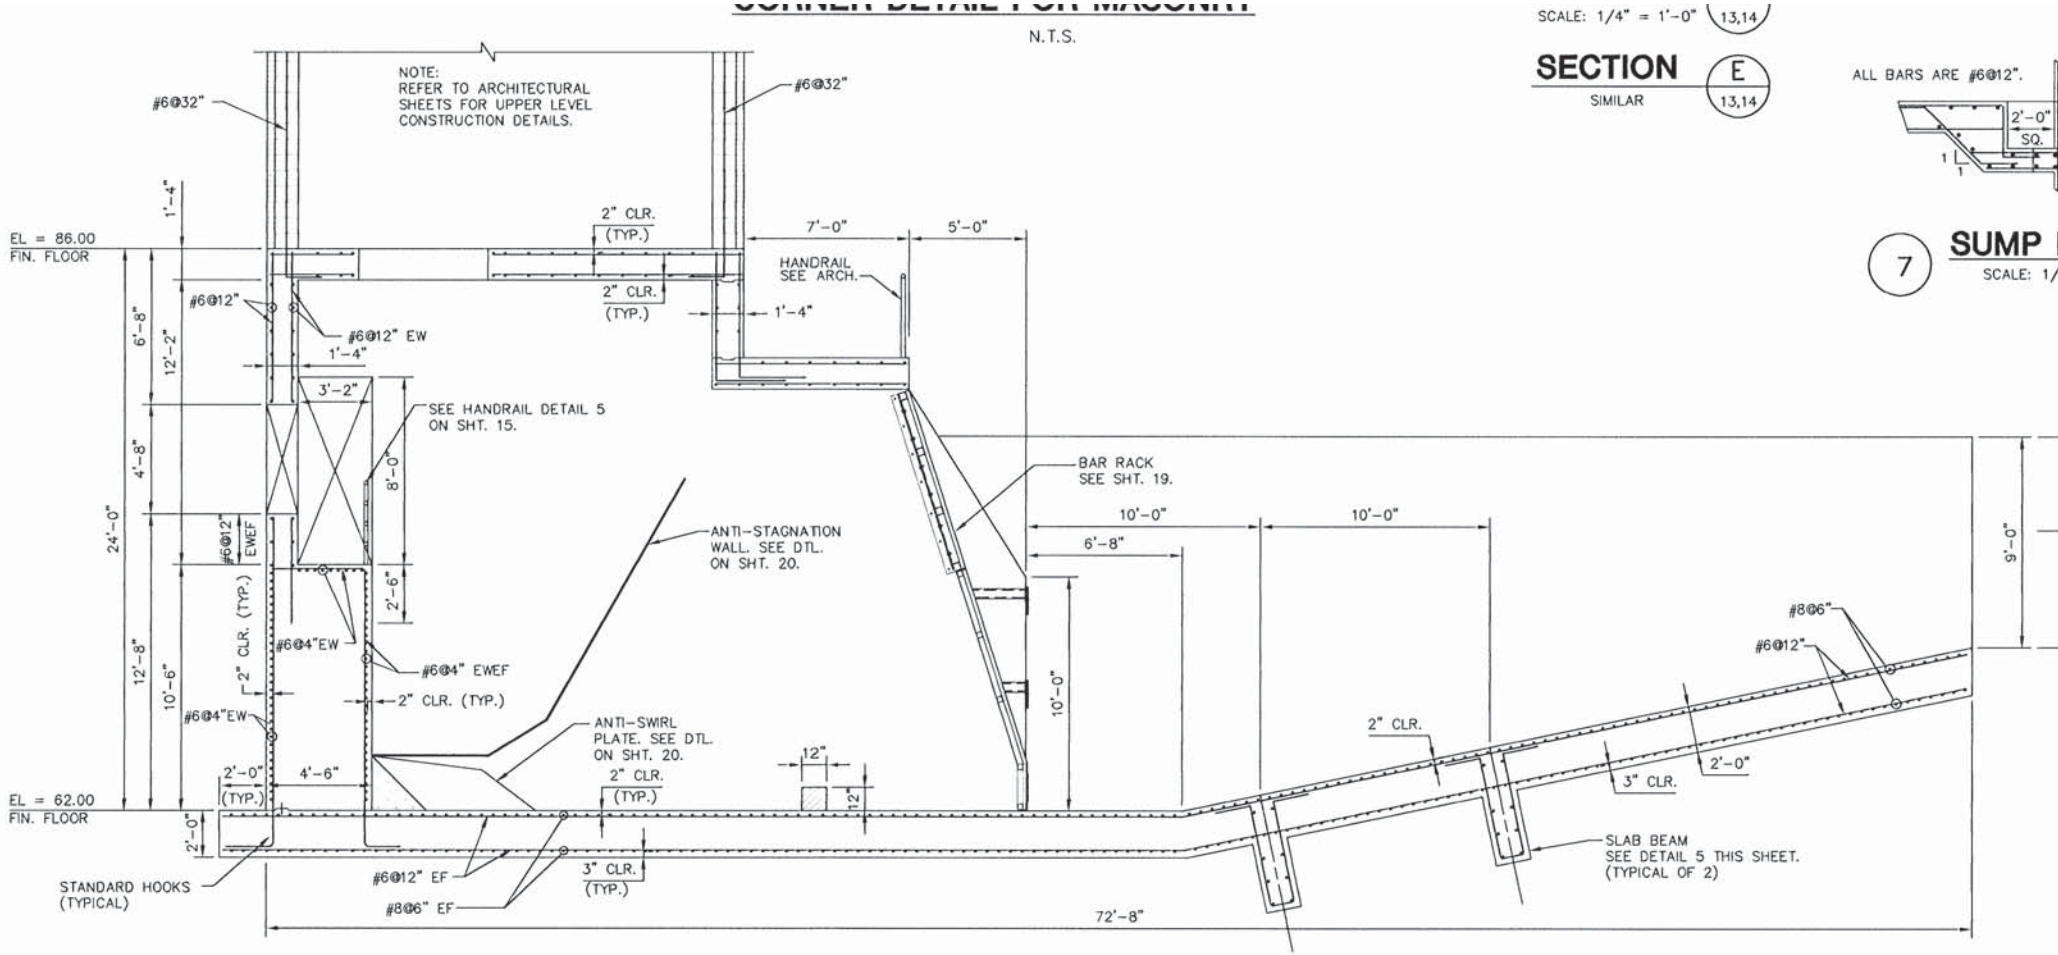

N.T.S.

SECTION C

SCALE: 1/4" = 1'-0" (13,14)

SCALE: 1/4" = 1'-0" (13,14)

SECTION E

SIMILAR (13,14)

ALL BARS ARE #6@12".

7 SUMP

SCALE: 1/