



# SEZIONE TIPO "B" scala 1:50

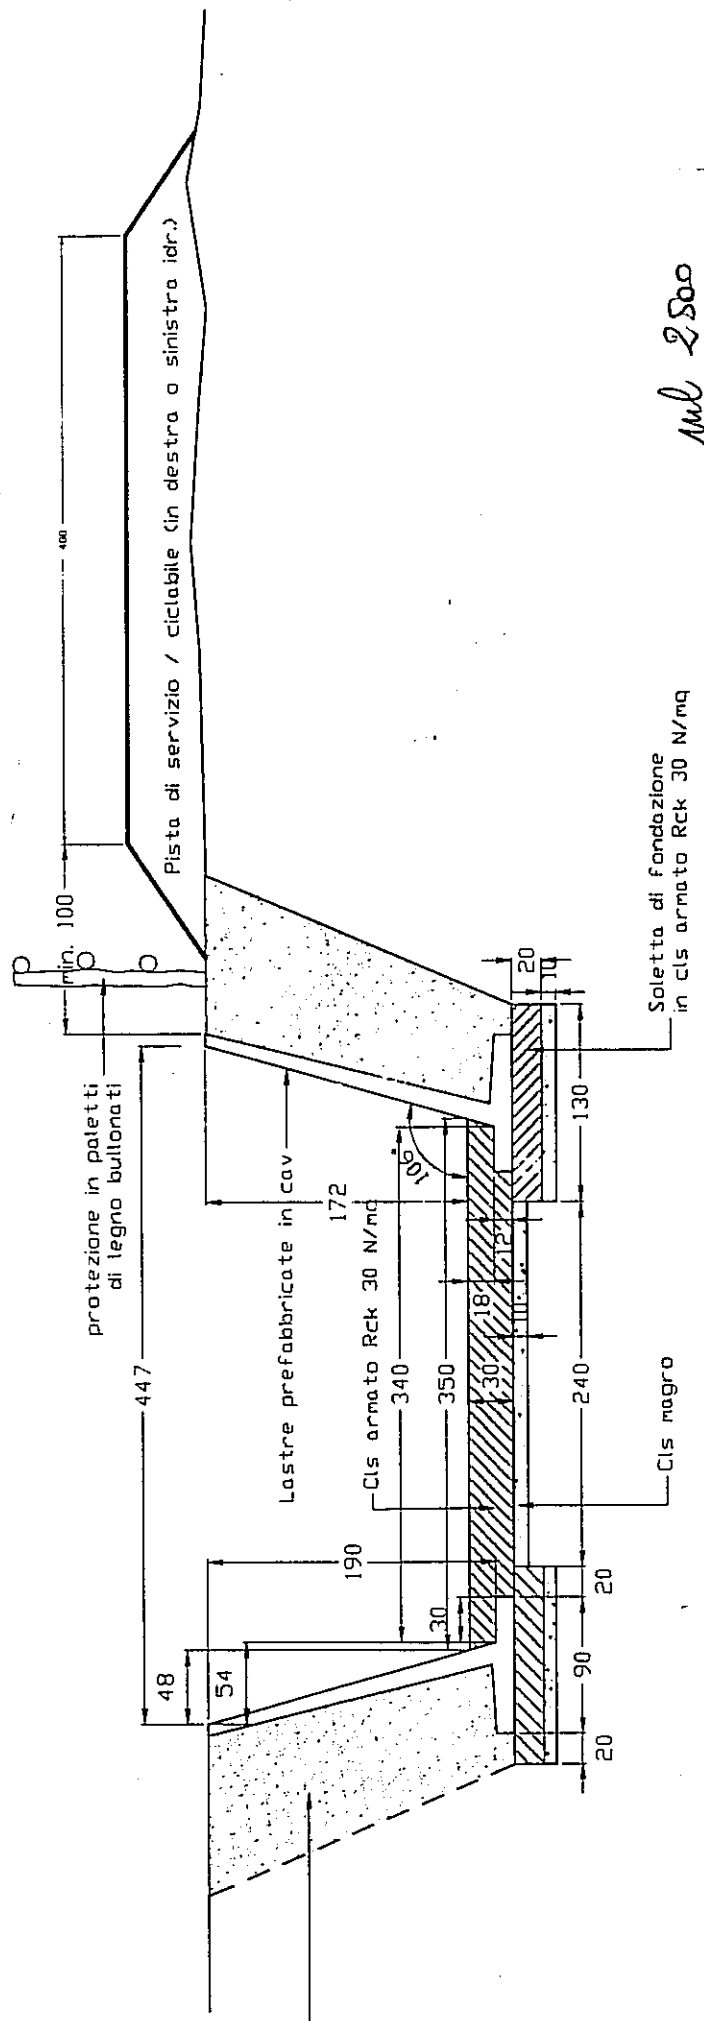




Aut. 2500

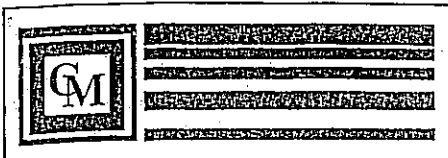

**DITTA**  
**CAMPANINI MARIO**  
 DI CAMPANINI ANDREA & C. S.N.C.

tel 0321-926165  
 tel 0321-925160

**MURI IN C.A.V. DI SPONDA  
 PER CANALE**

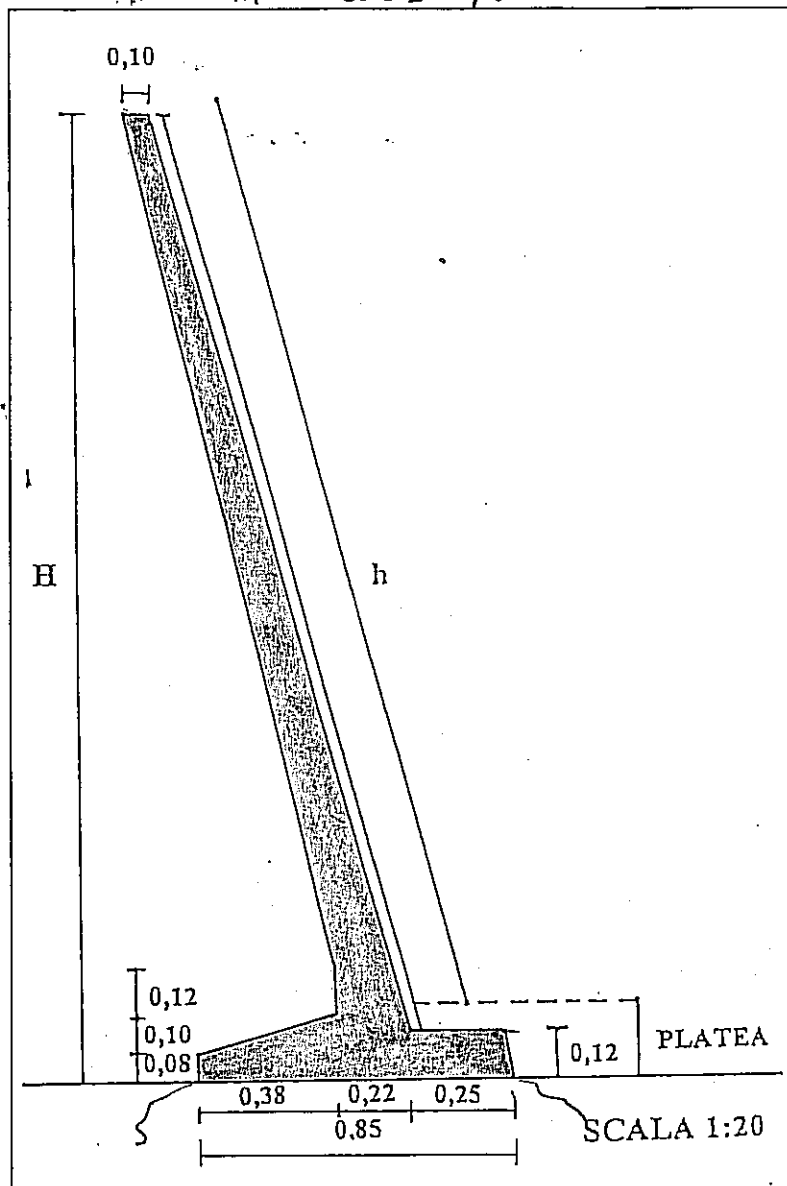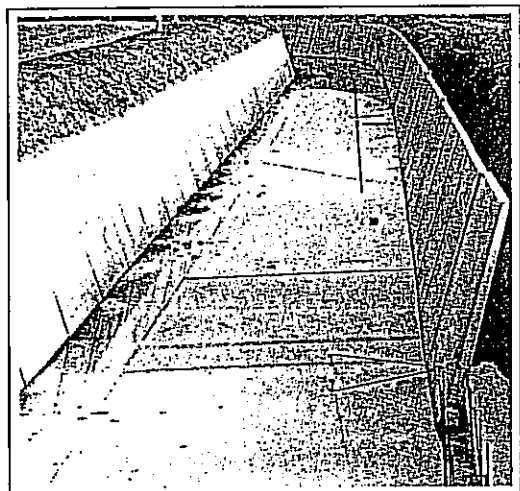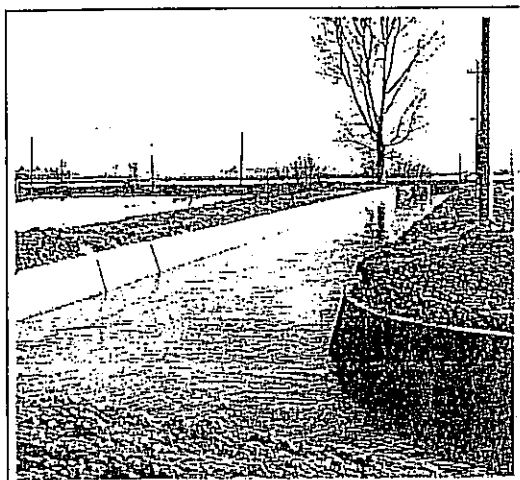

TIPO	DESCRIZIONE	PESO	ALT.	LUNGH. PEZZO
A	MURO IN C.A.V. DI SPONDA	Q.10,20	H.250 h.246	CM.98/99
<u>B</u>	MURO IN C.A.V. DI SPONDA	Q. 9,20	H.220 h.218	CM.98/99
C	MURO IN C.A.V. DI SPONDA	Q. 8,50	H.200 h.194	CM.98/99
<u>D</u>	MURO IN C.A.V. DI SPONDA	Q. 7,70	H.170 h.162	CM.98/99
E	MURO IN C.A.V. DI SPONDA	Q. 6,80	H.145 H.138	CM.98/99

Dati tecnici e descrizioni hanno valore indicativo. Pertanto ci riserviamo il diritto di effettuare qualsiasi modifica si rendesse necessaria.