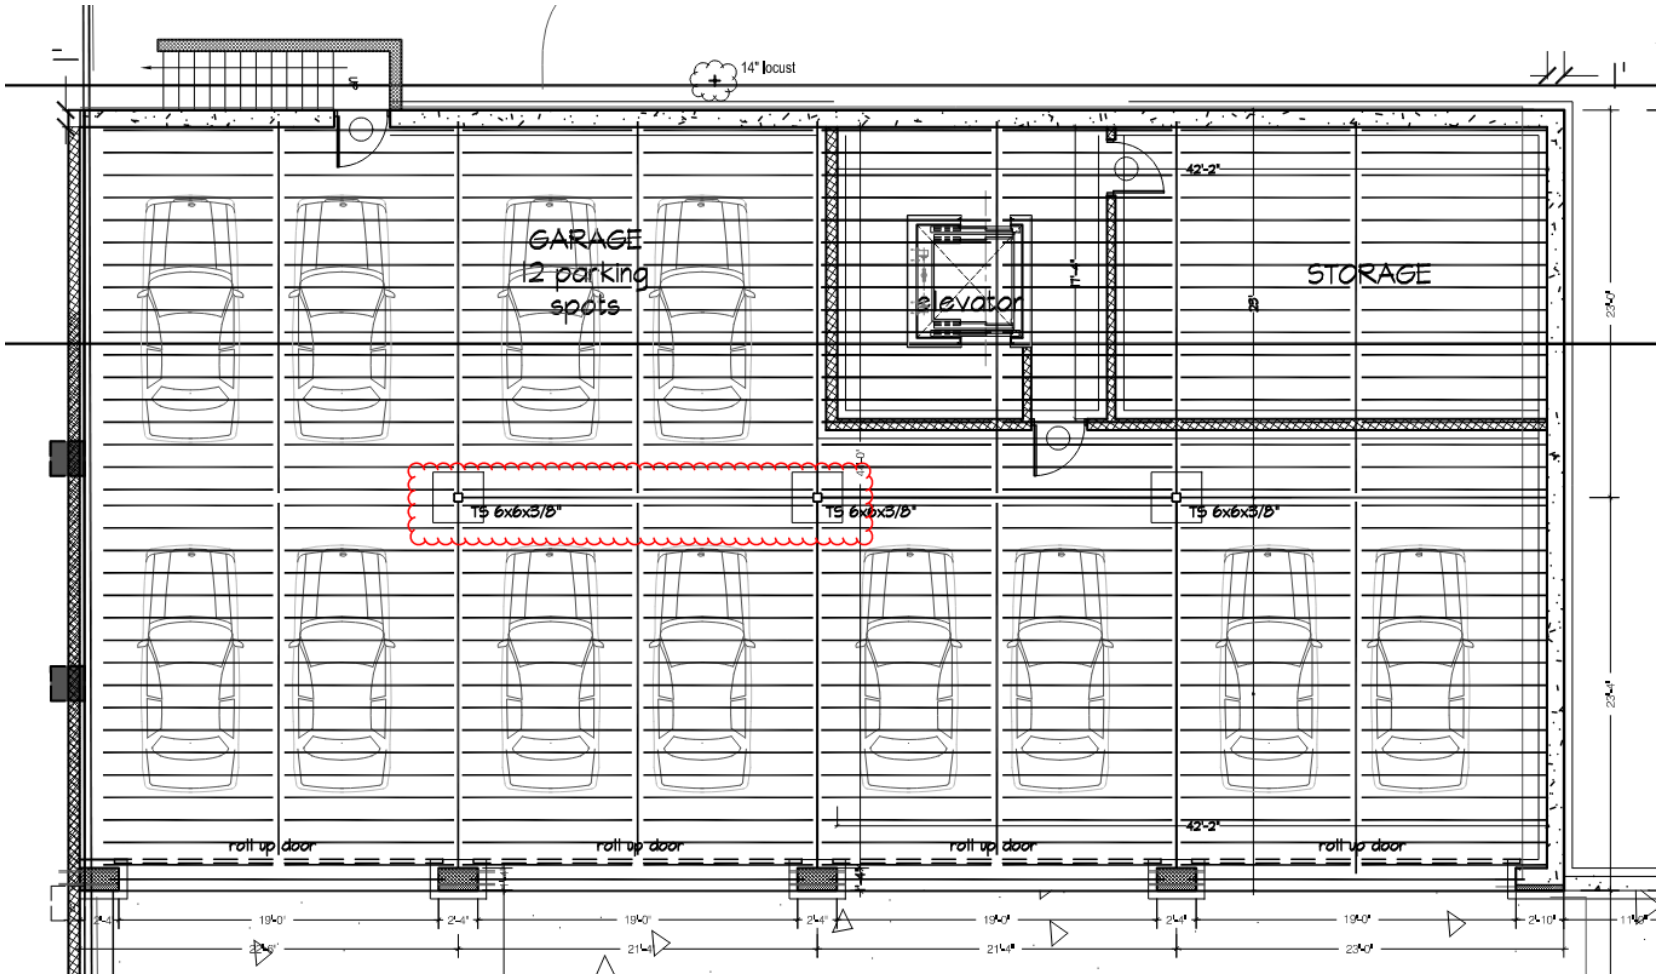
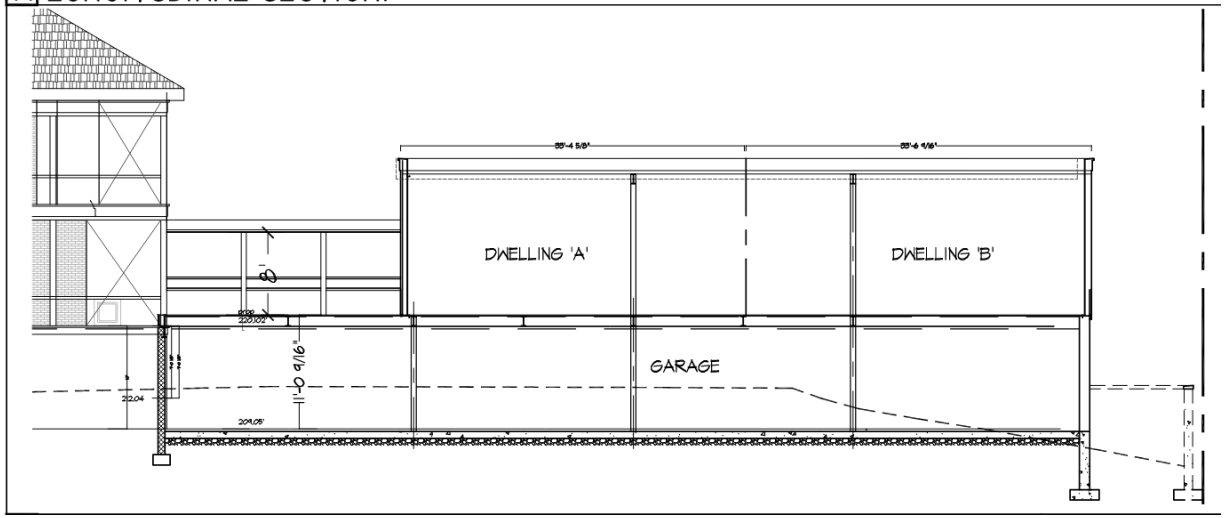
A LONGITUDINAL SECTION: 1/8"=1'-0"