



Under ground floor

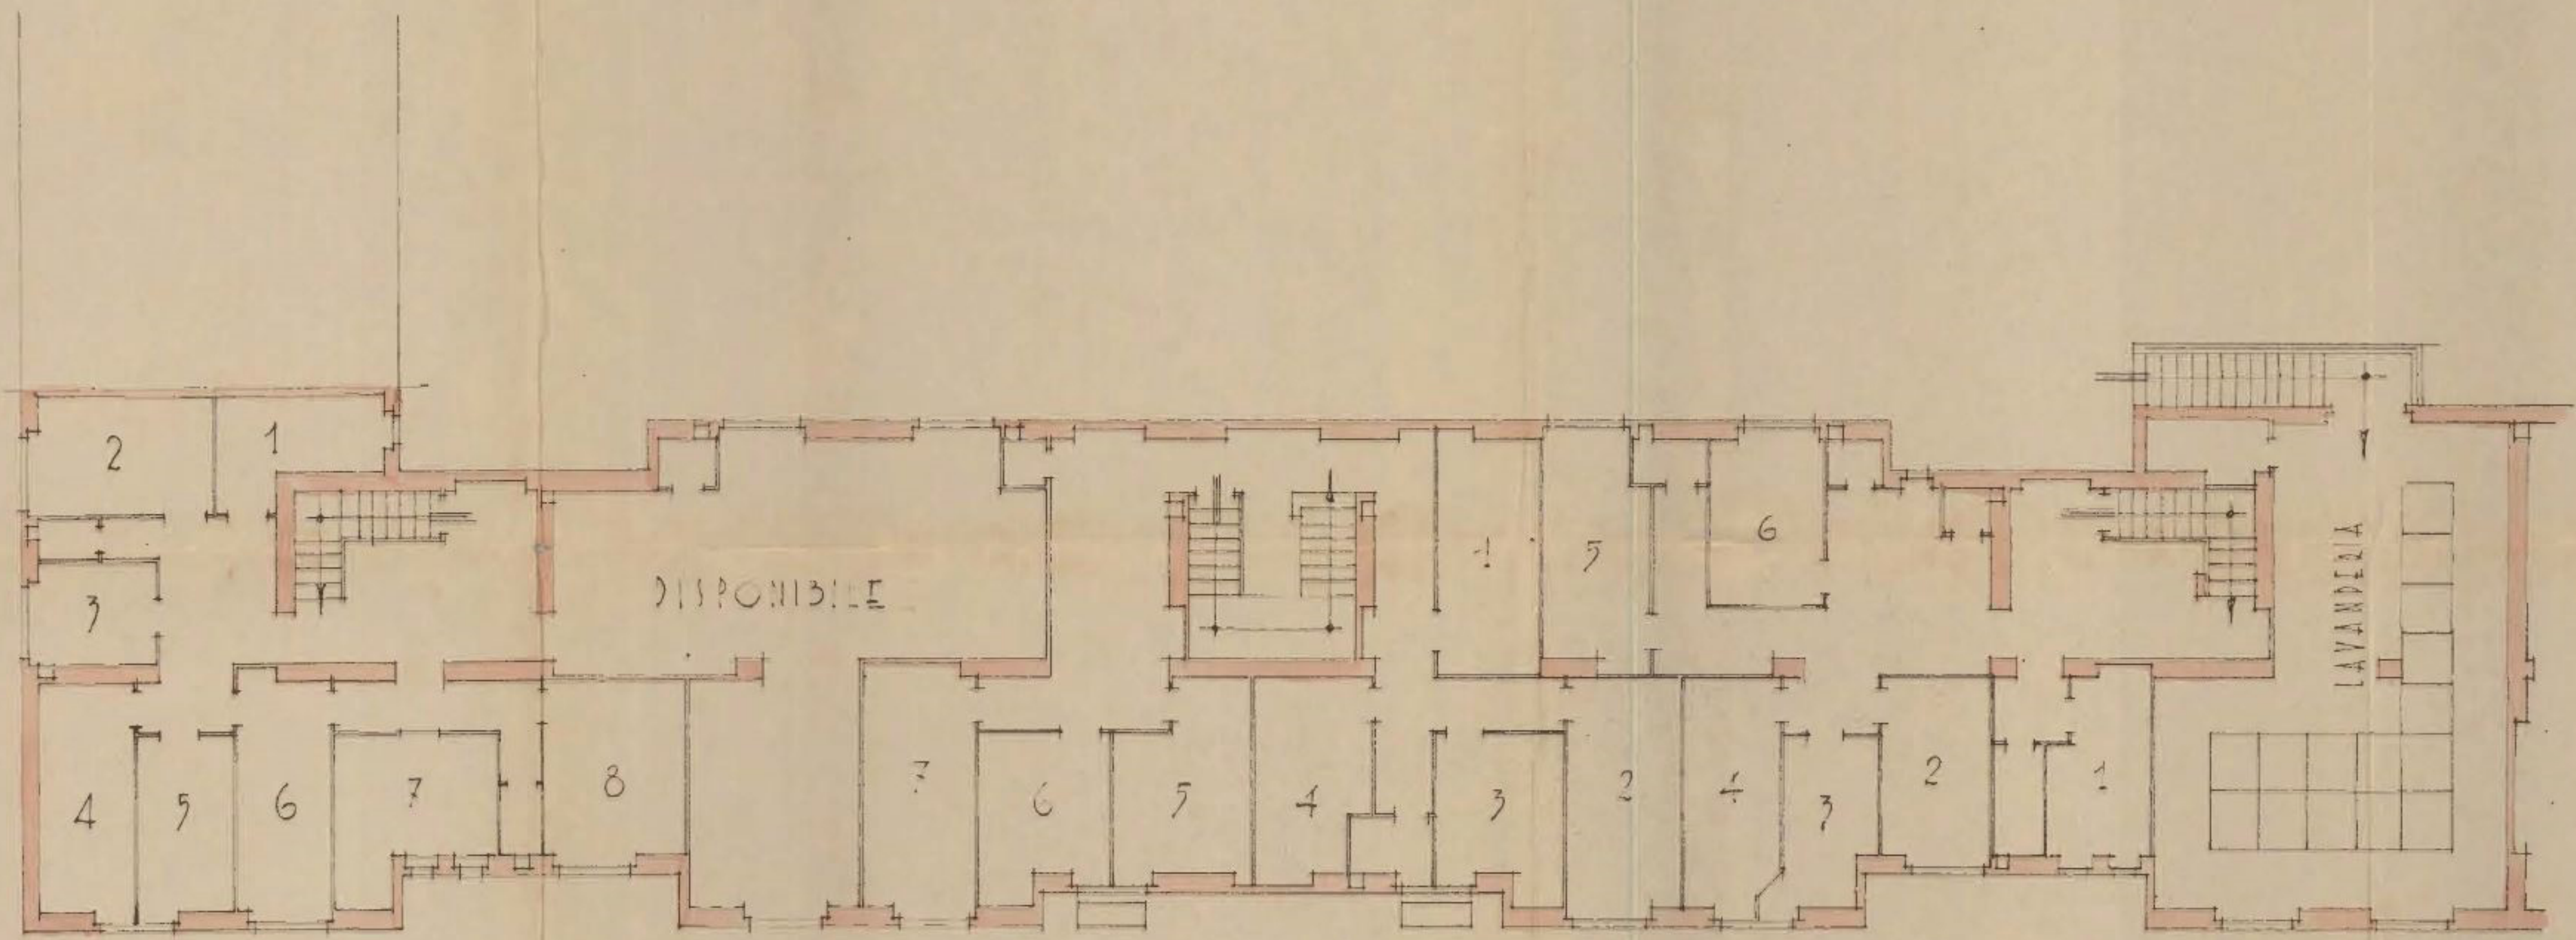


FABBRICATO 1
PIANTA SOTTERRANEO
RAPP. 1:100

Ground floor

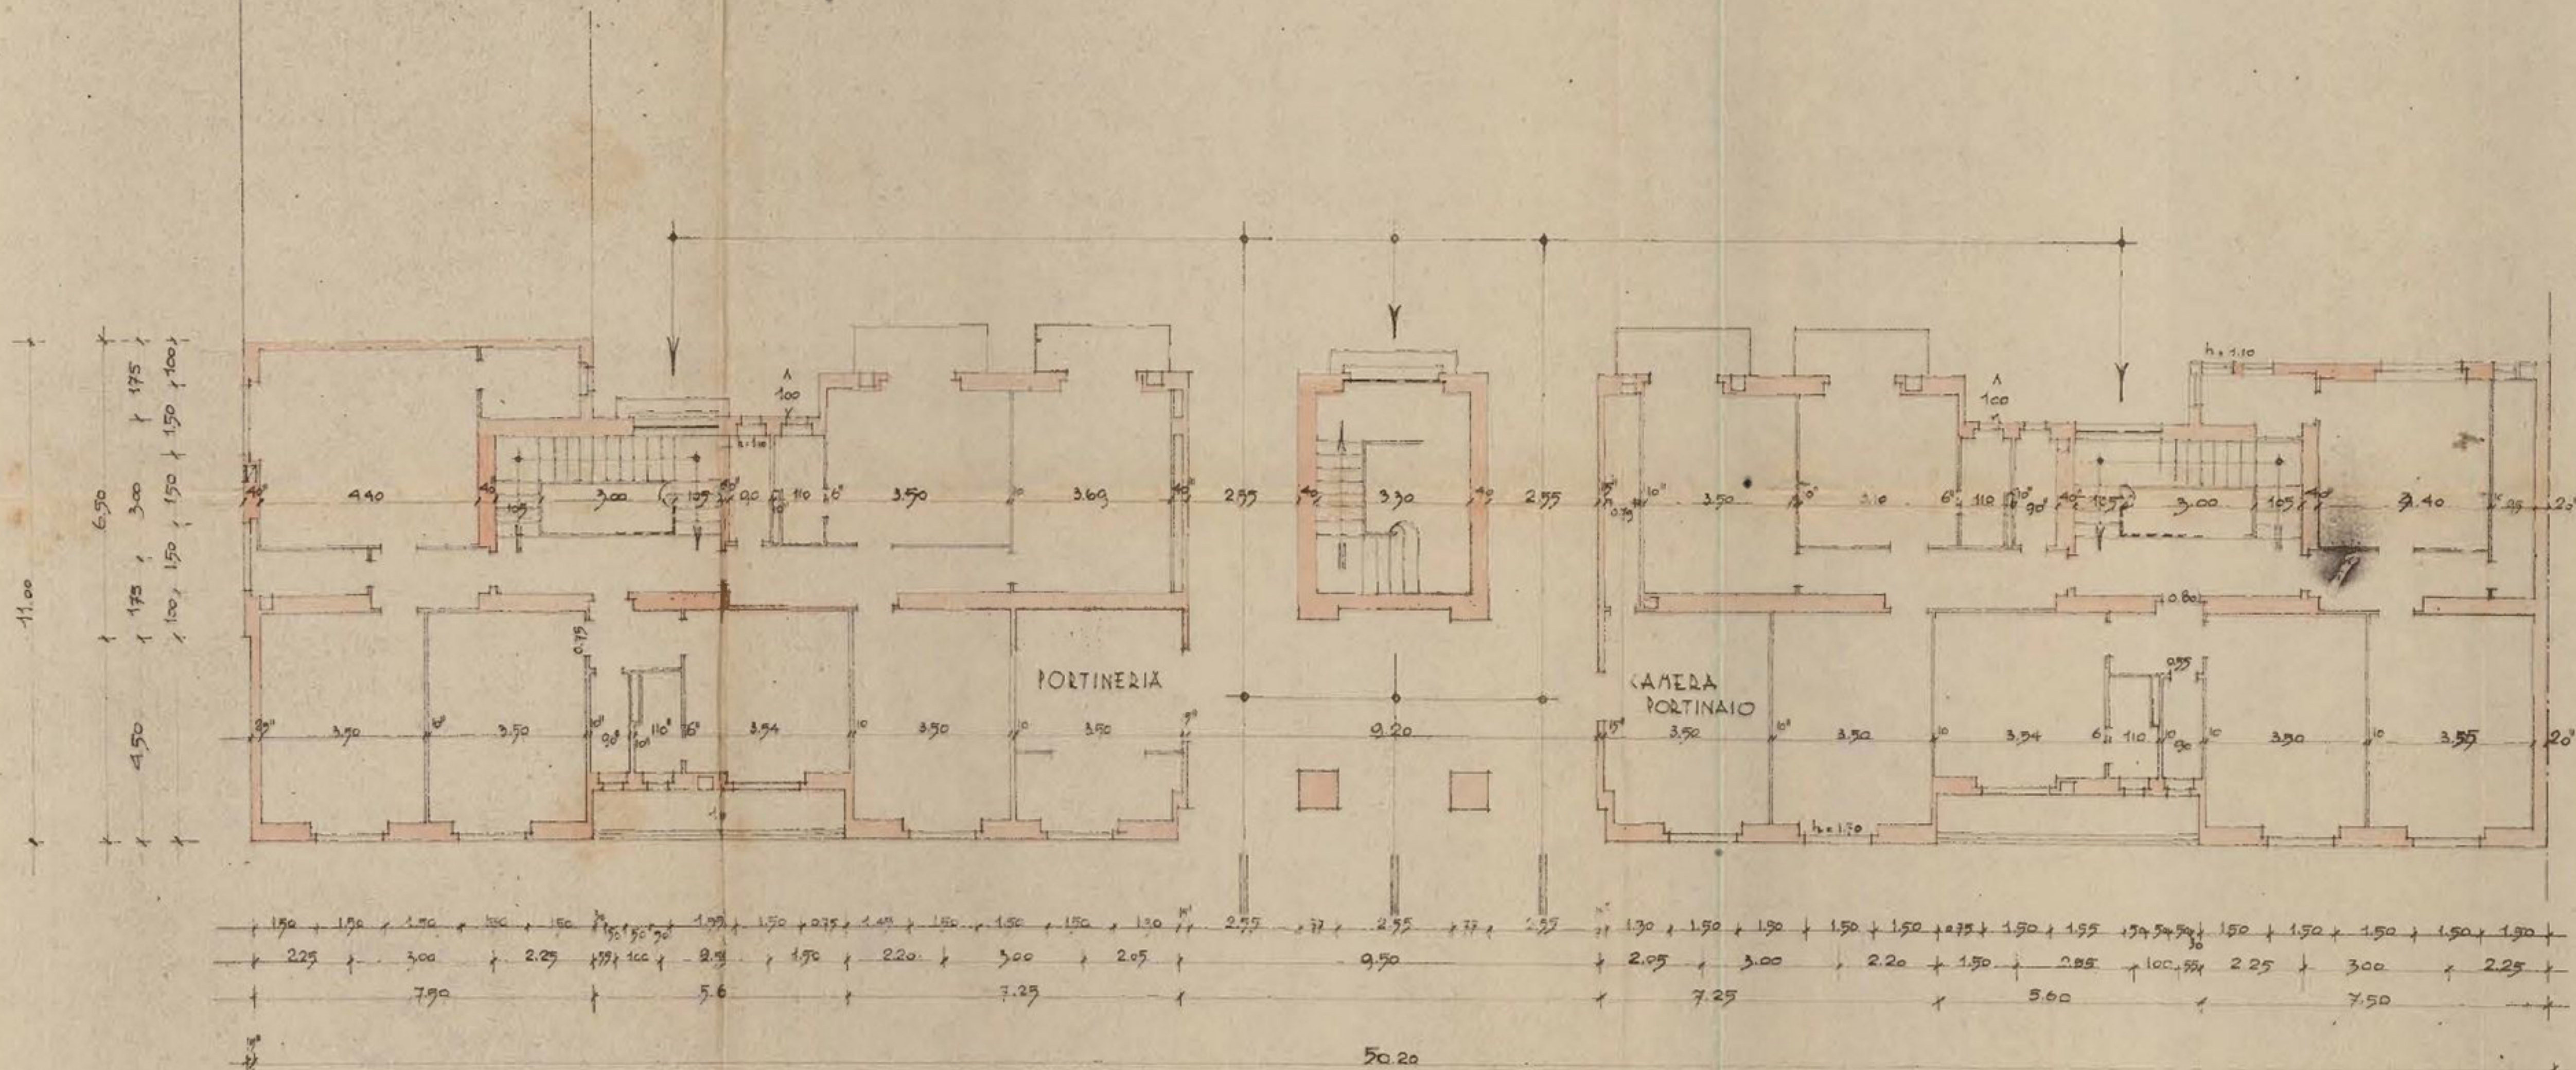

FABBRICATO 1
PIANTA PIANO TERRENO
RAPP. 1:100

Typical floor

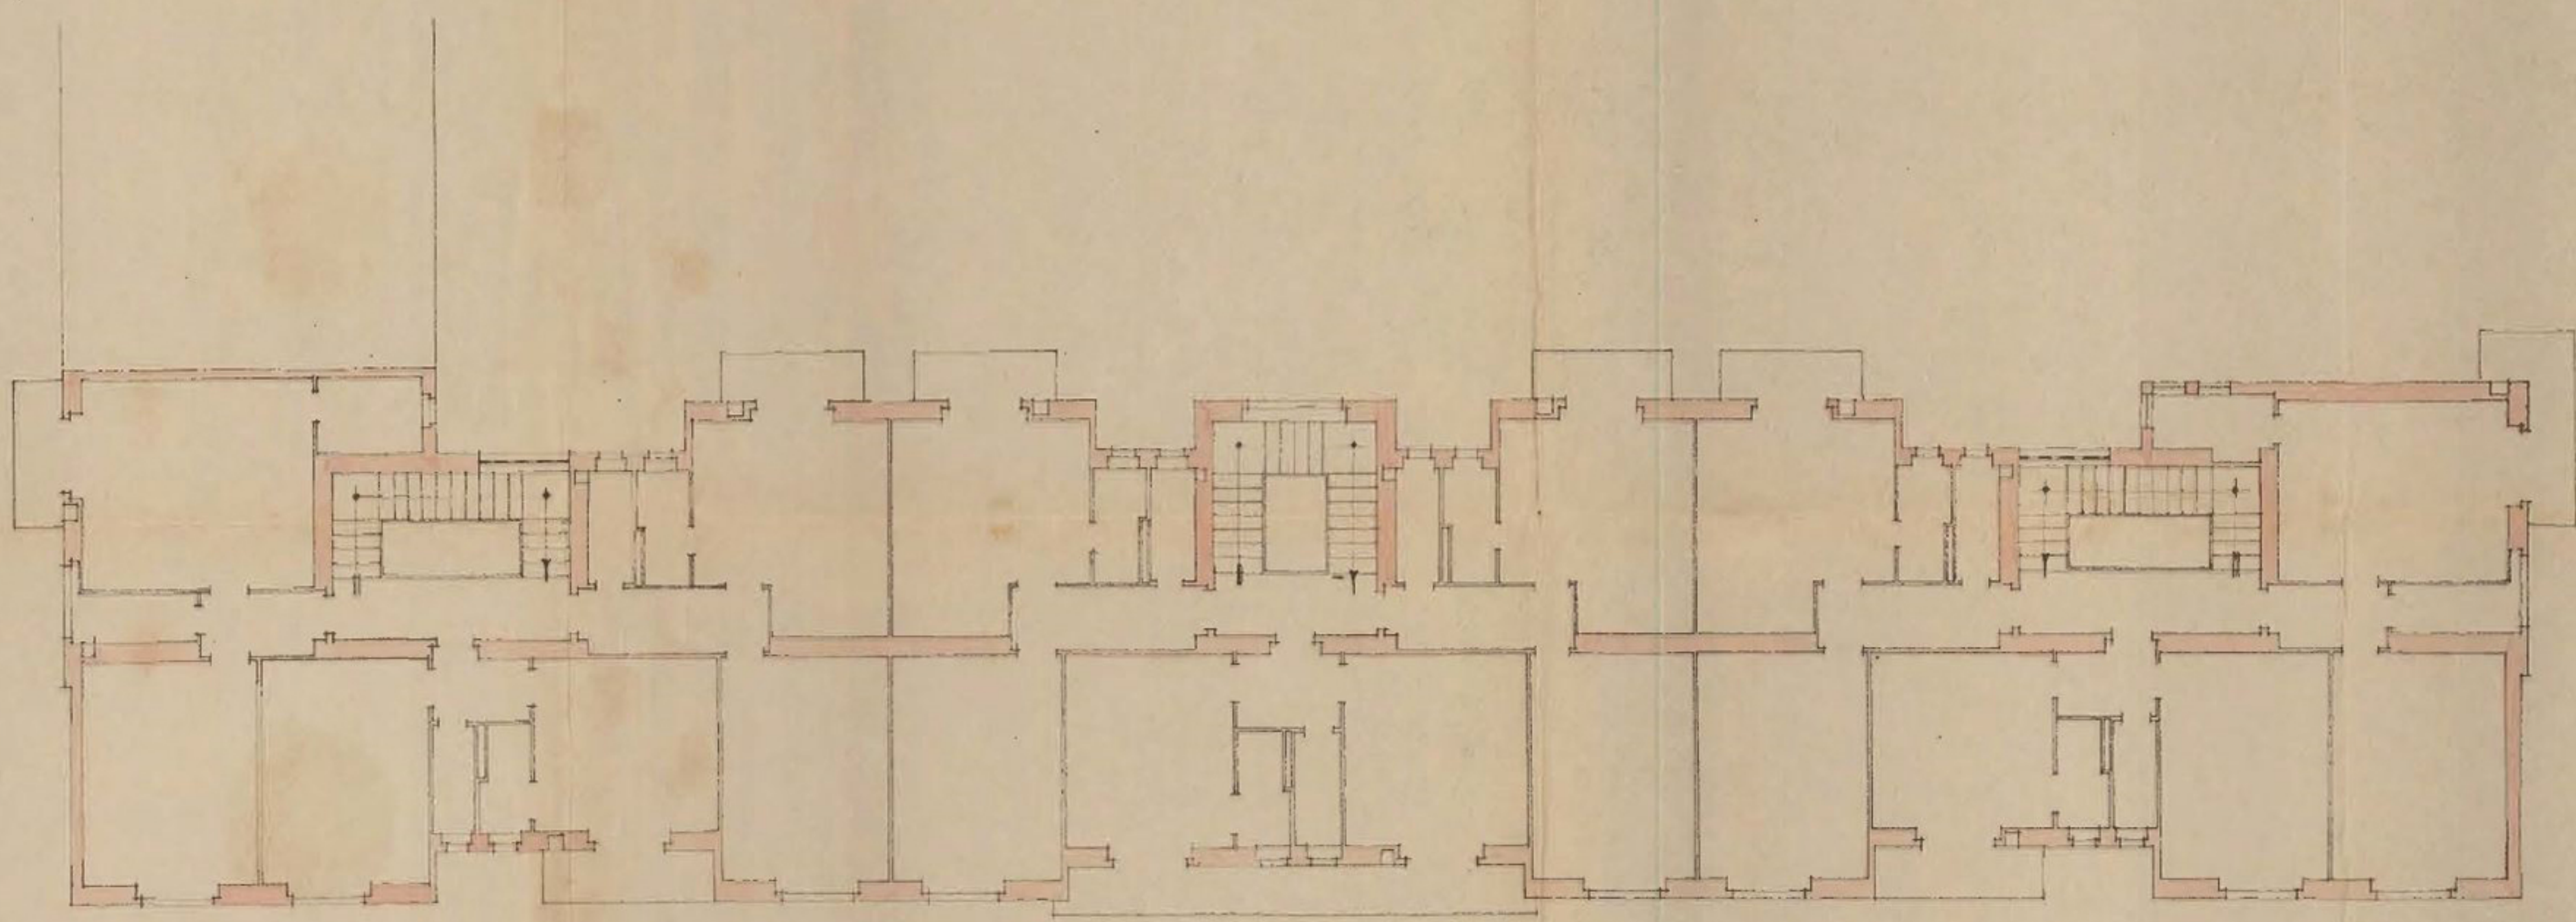

FABBRICATO 1
PIANTA PIANO SUPERIORE
RAPP. 1:100

