
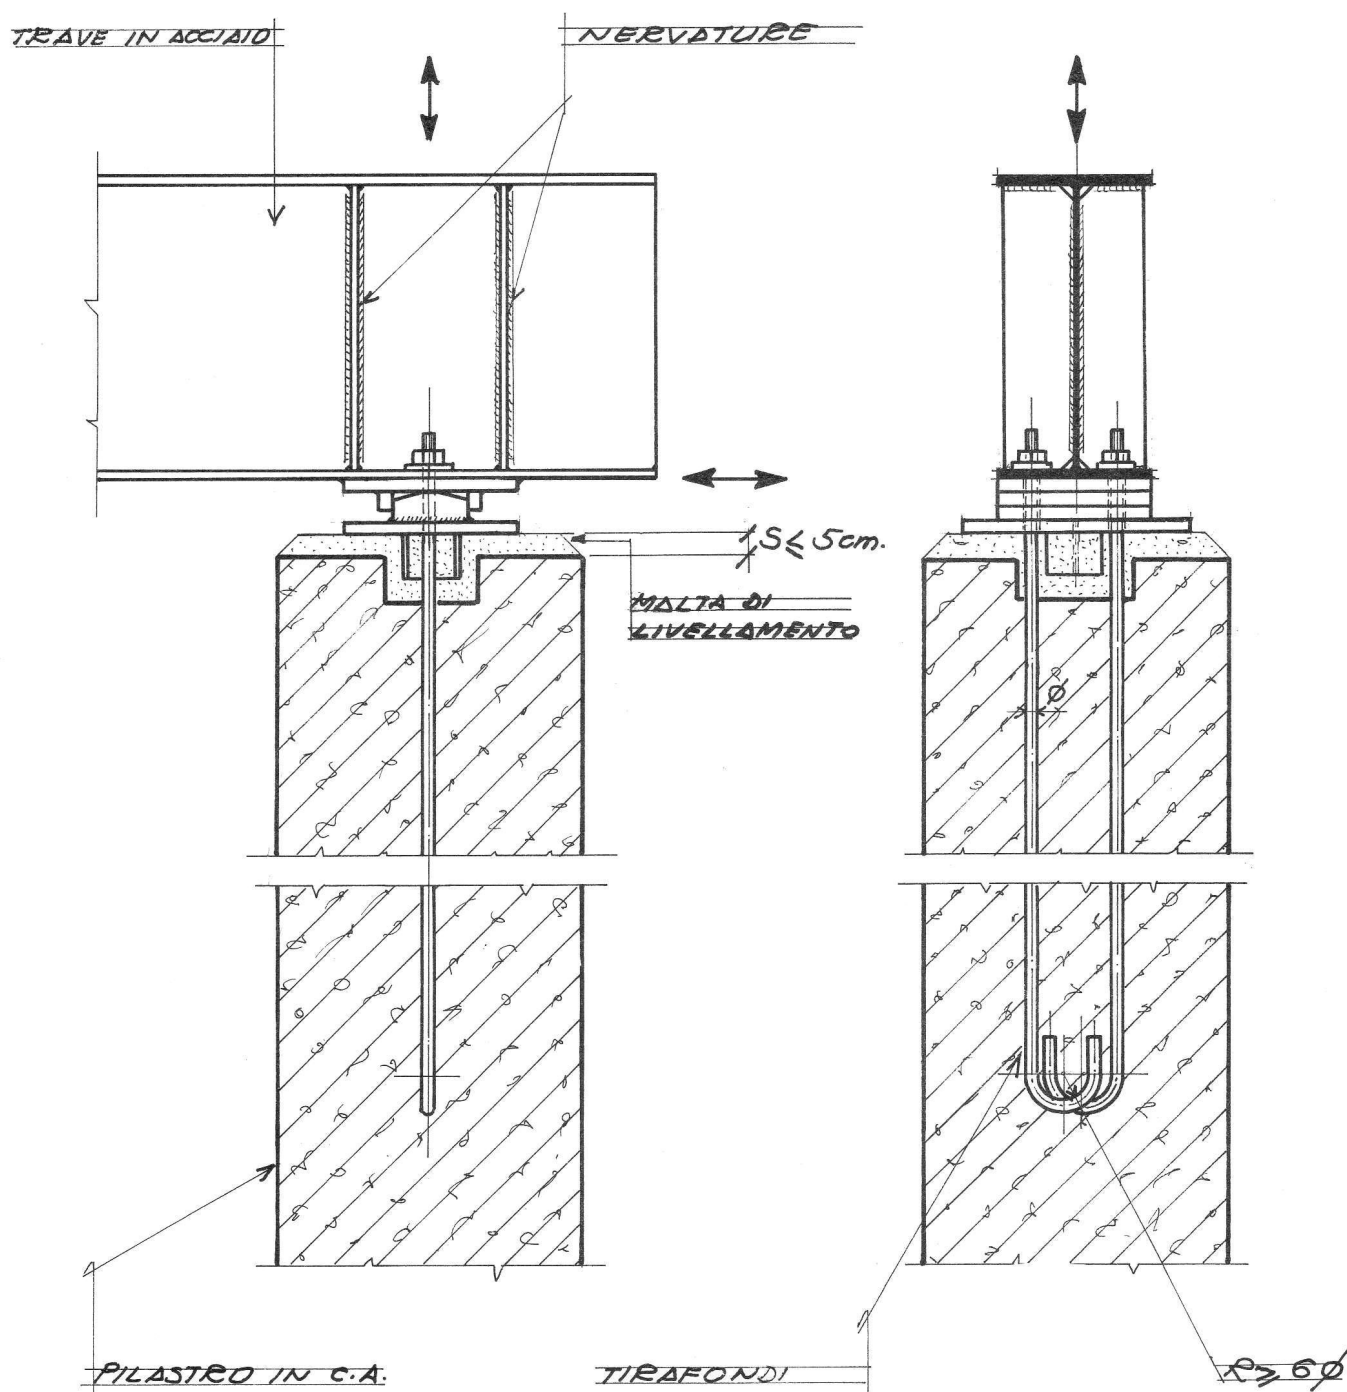


TRAVE - PILASTROCOLLEGAMENTO A SECCOTRASMISSIONE DI AZIONI VERTICALI POSITIVE E NEGATIVE
E DI AZIONI ORIZZONTALI

TRAVE - PILASTRO


TAV. 5

COLLEGAMENTO UMIDO : GETTO IN DUE TEMPI
TRASMISSIONE DI AZIONI VERTICALI POSITIVE E NEGATIVE
E DI AZIONI ORIZZONTALI

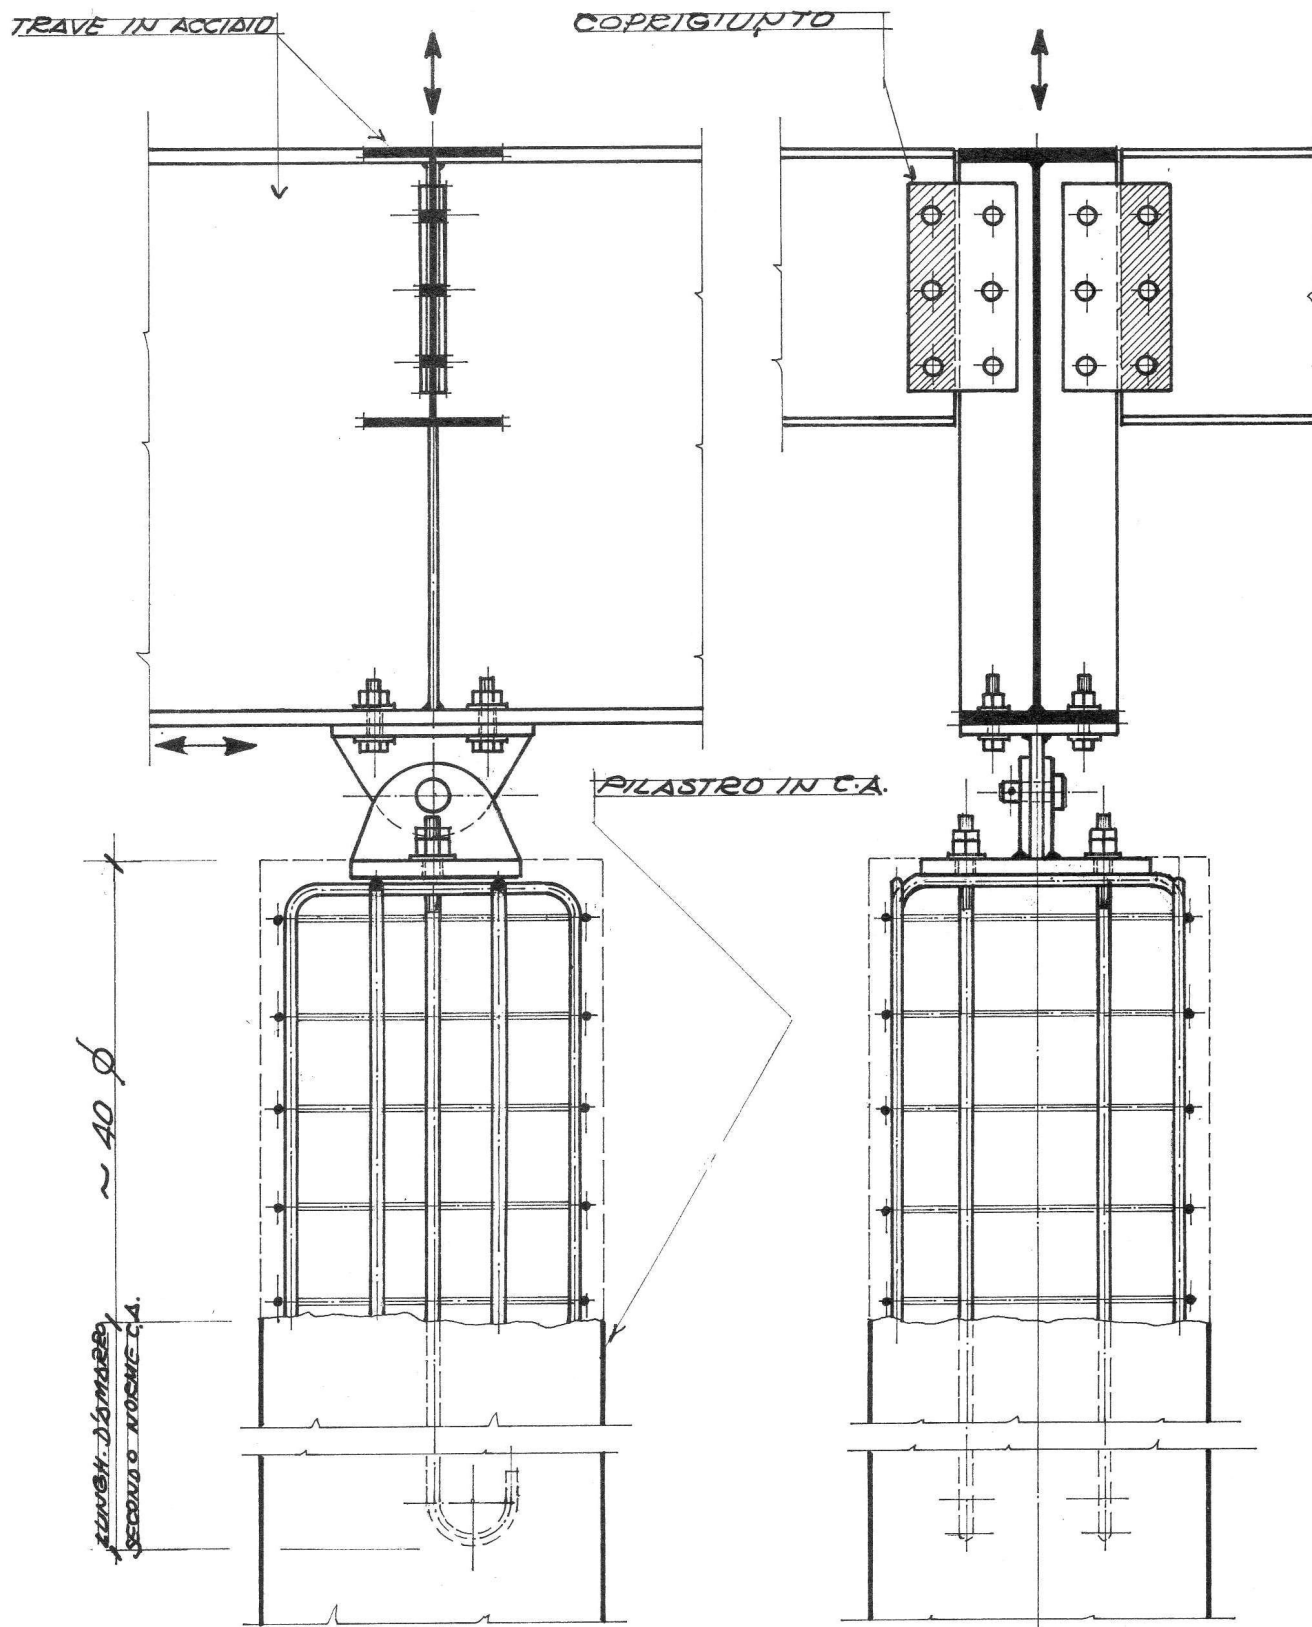


COLLEGAMENTO UMIDO


TRASMISSIONE DI AZIONI VERTICALI POSITIVE E NEGATIVE
E DI AZIONI ORIZZONTALI

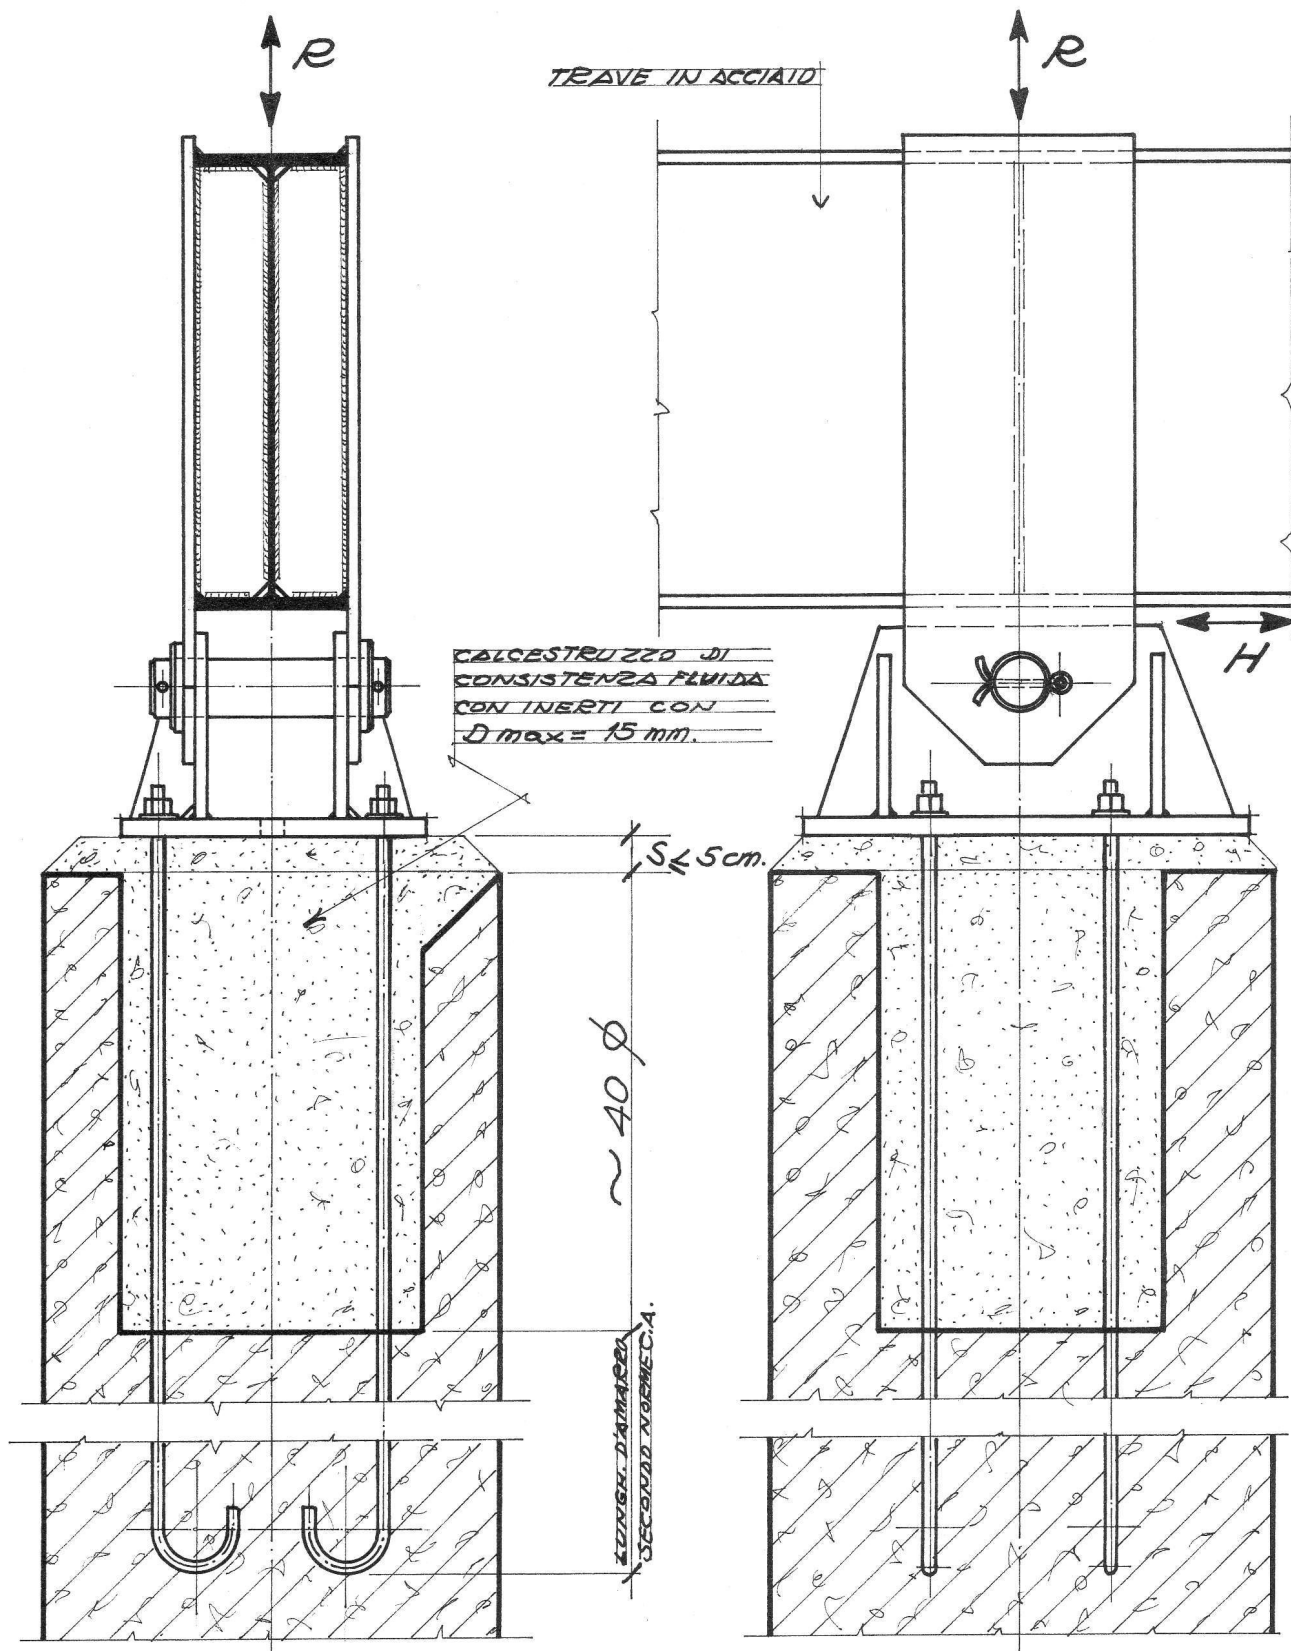

COLLEGAMENTO UMIDO: TIRAFONDI AMARRATI NEL GETTO DI SIGILLATURA

TRASMISSIONE DI AZIONI VERTICALI POSITIVE E NEGATIVE
E DI AZIONI ORIZZONTALI

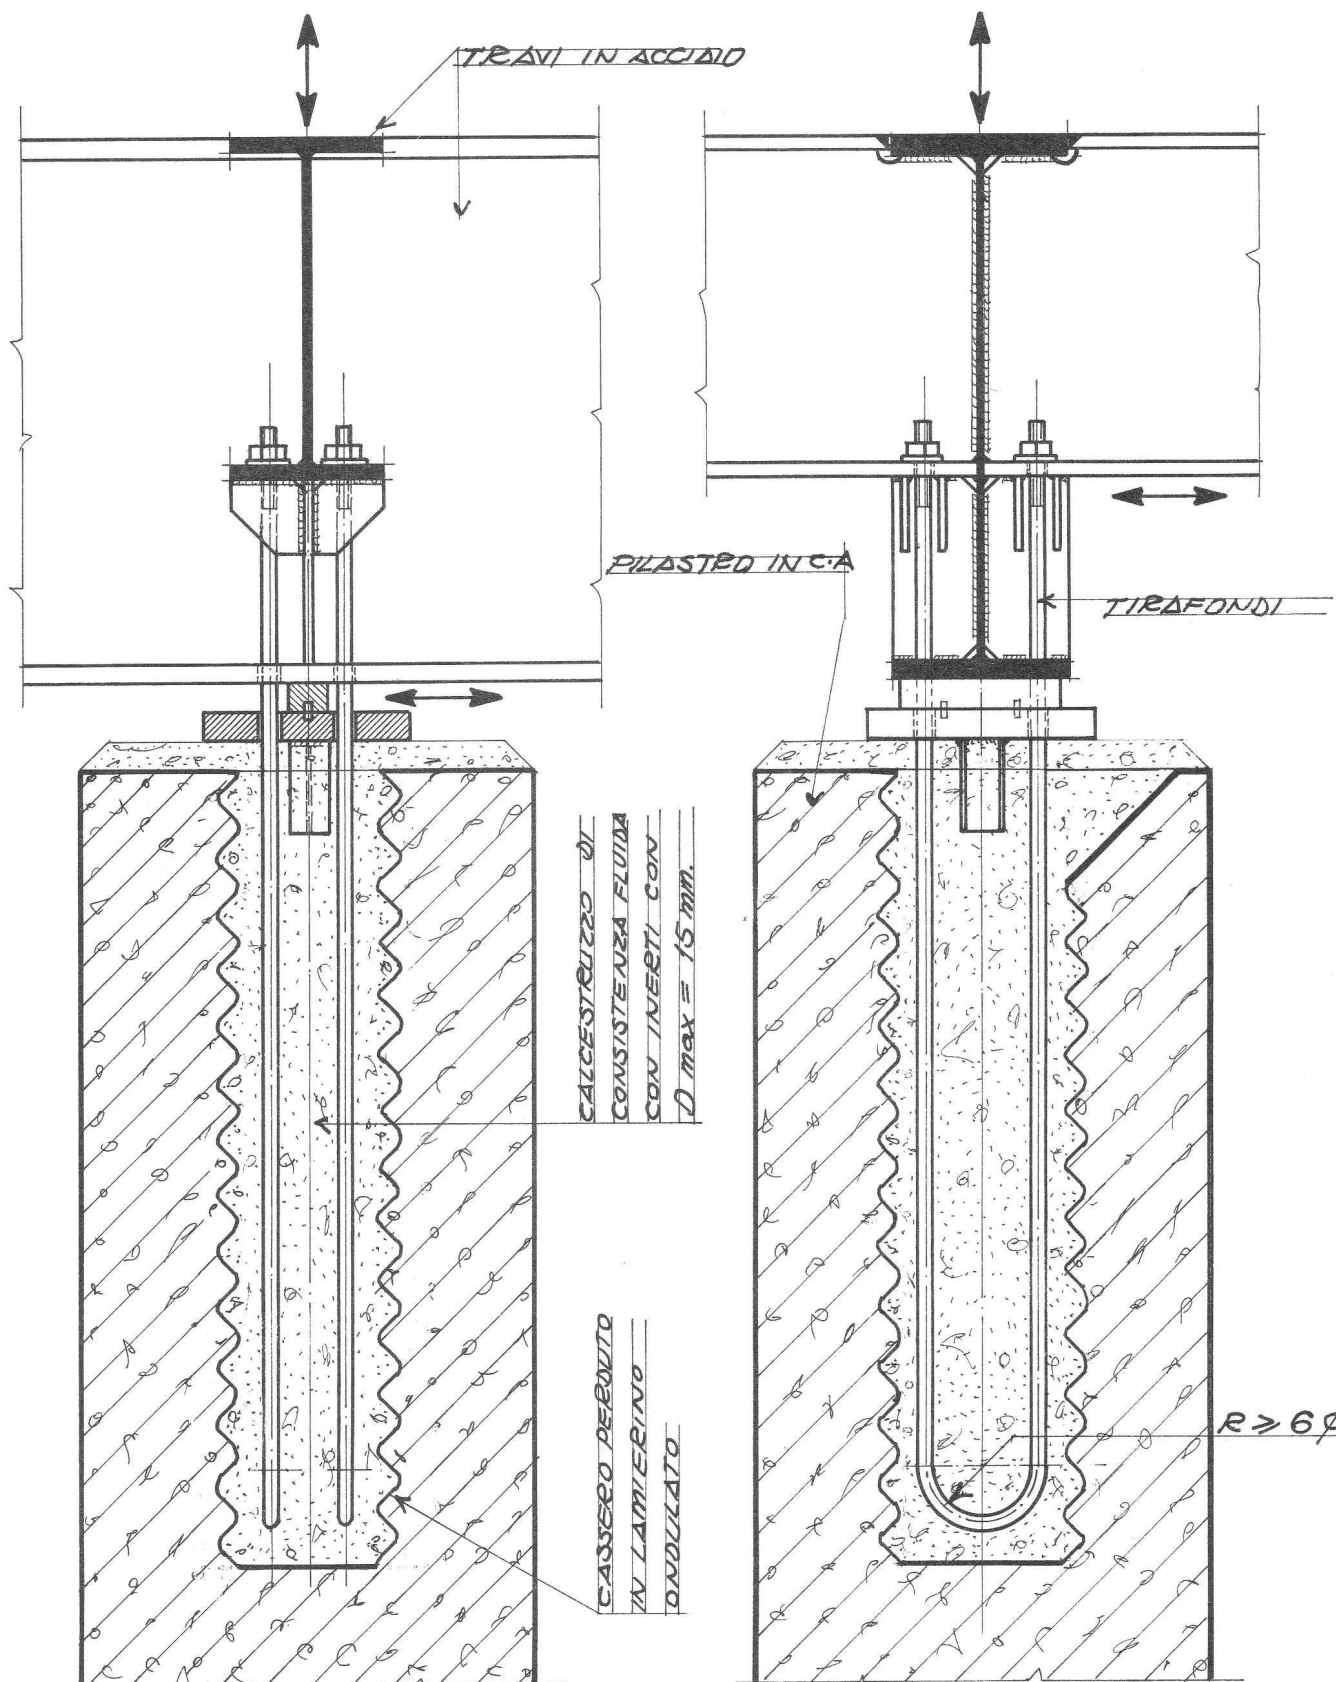

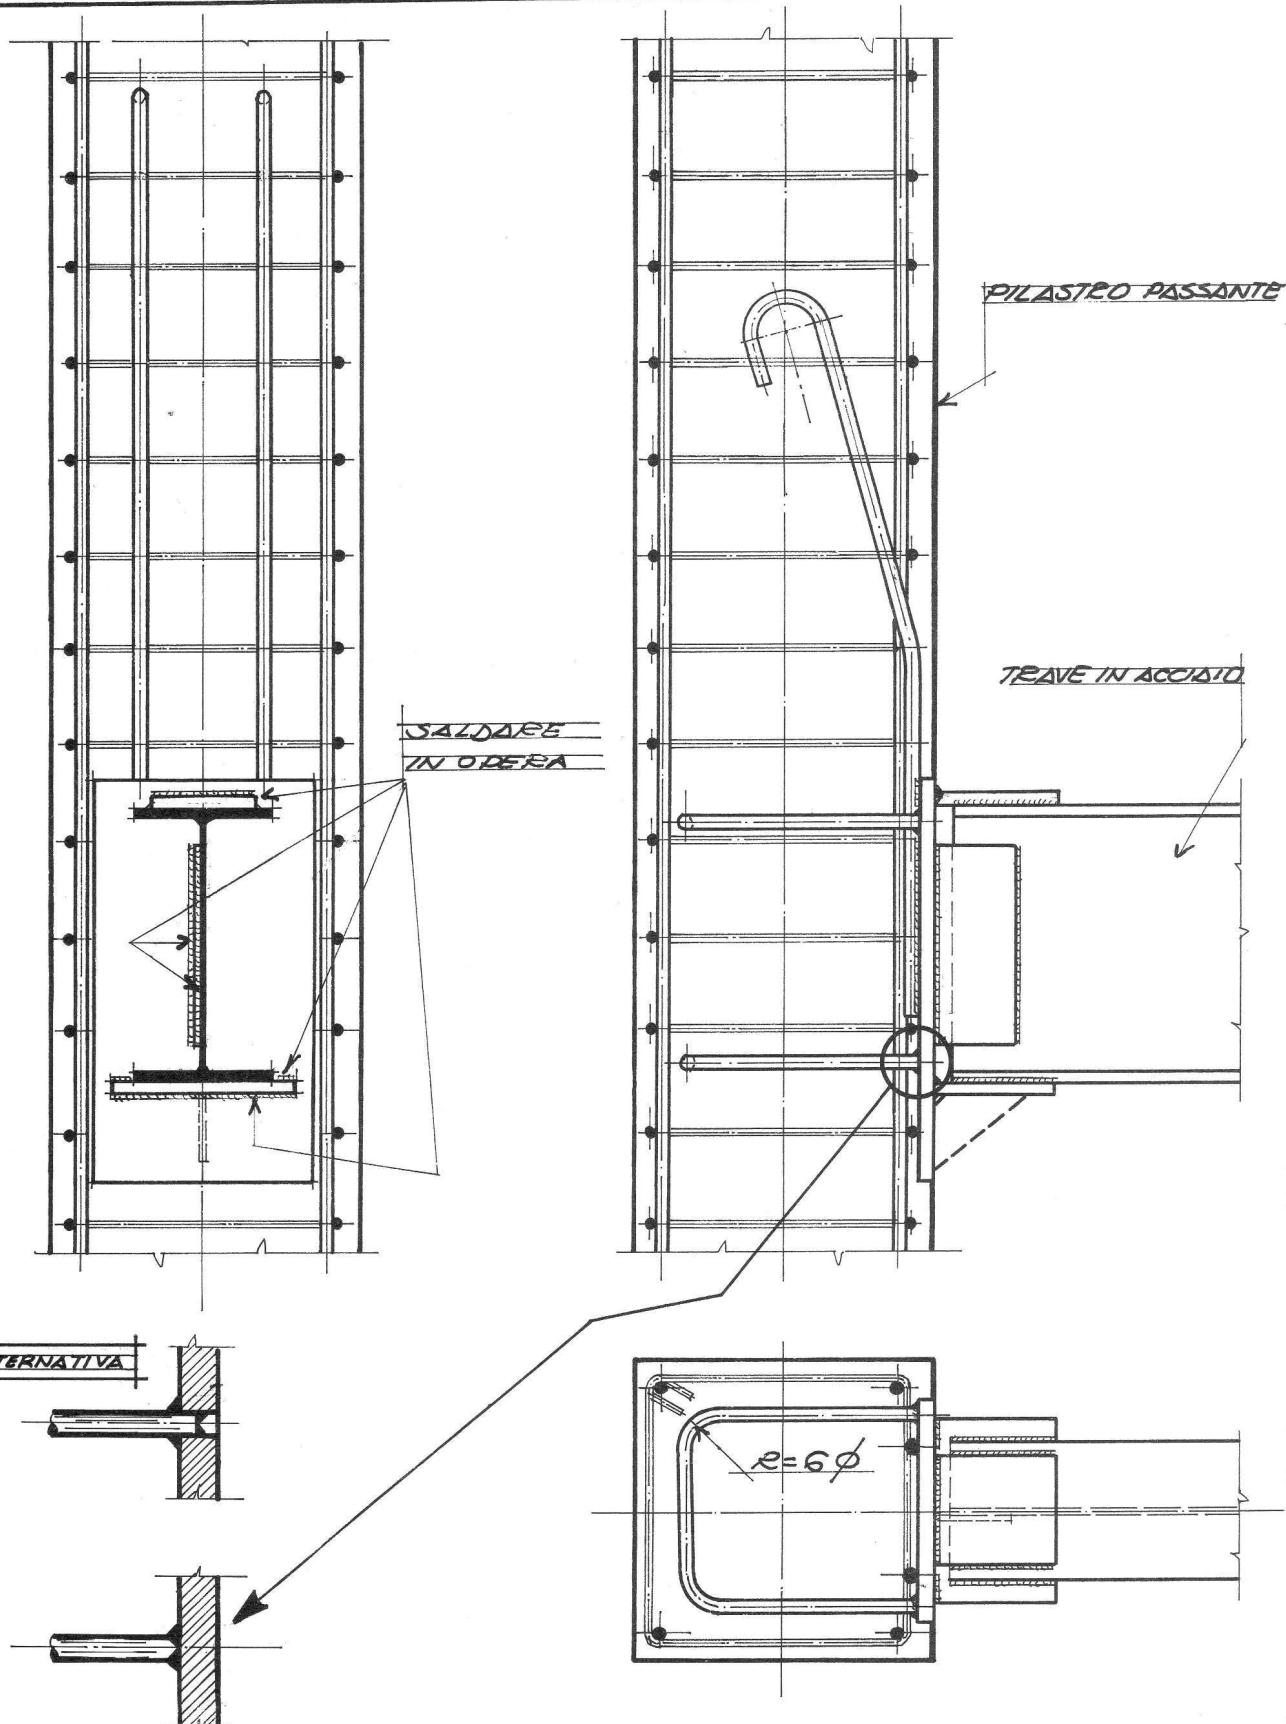TRAVE - PILASTROCOLLEGAMENTO A SECCOTRASMISSIONE DI FORZA NORMALE, TAGLIO E MOMENTO

TRAVE - PILASTRO

COLLEGAMENTO A SECCO

TRASMISSIONE DI FORZA NORMALE, TAGLIO E MOMENTO

