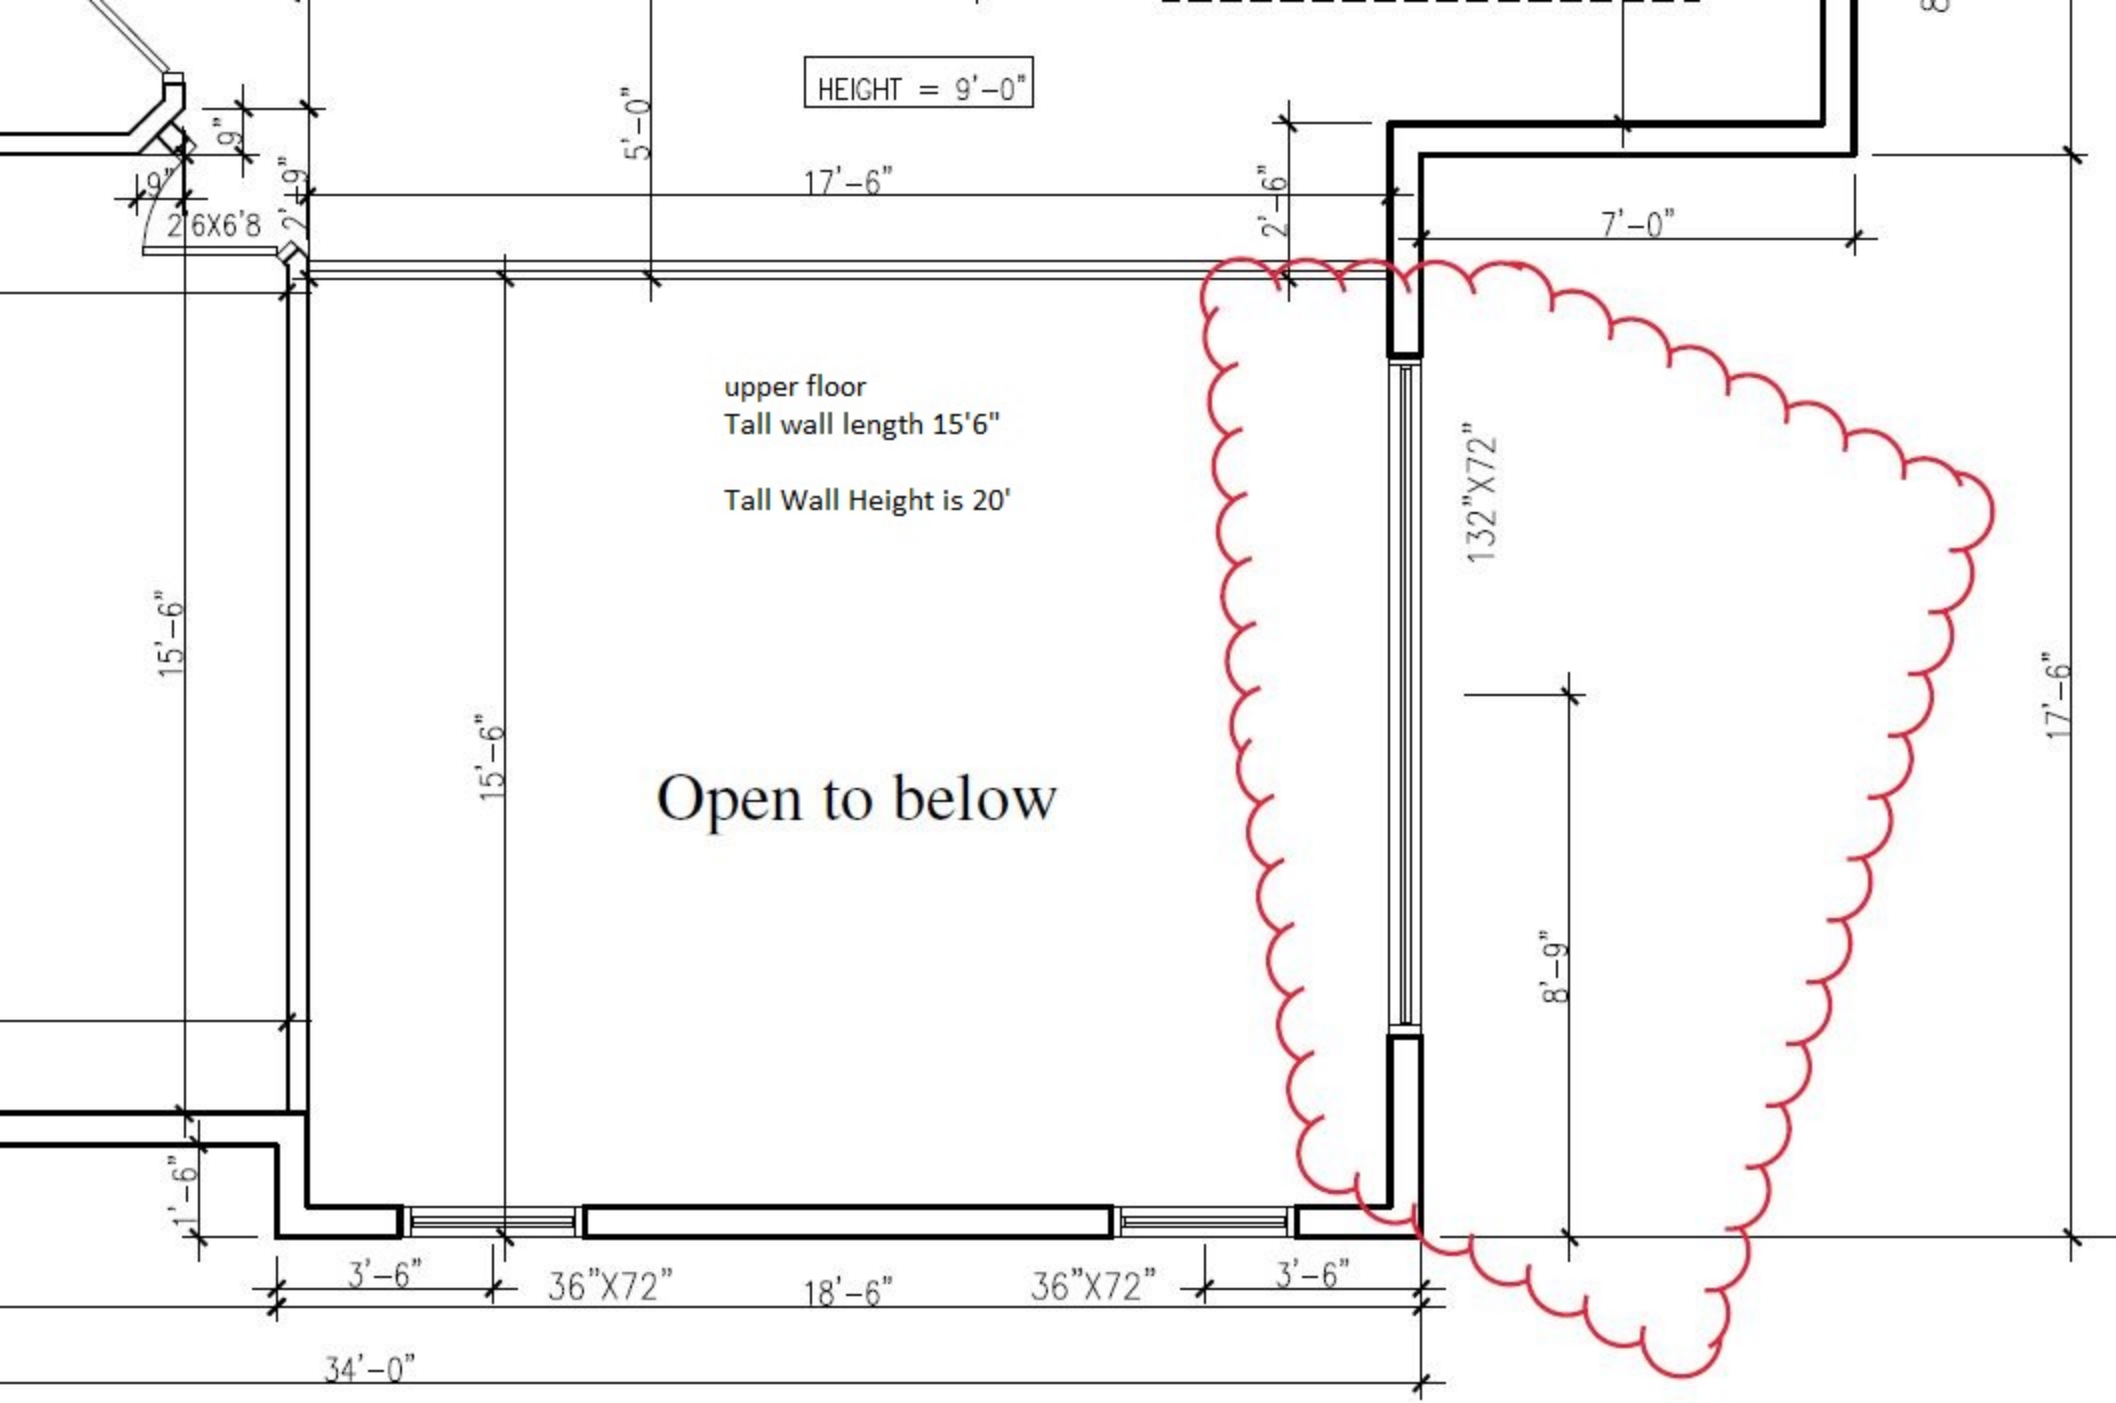
HEIGHT = 9'-0"
5'-0"
17'-6"
2'-6"
7'-0"
9"
9"
2'-9"
2'6X6'8
upper floor
Tall wall length 15'6"
Tall Wall Height is 20'
132"X72"
15'-6"
15'-6"
Open to below
8'-9"
17'-6"
1'-6"
3'-6"
36"X72"
18'-6"
36"X72"
3'-6"
34'-0"

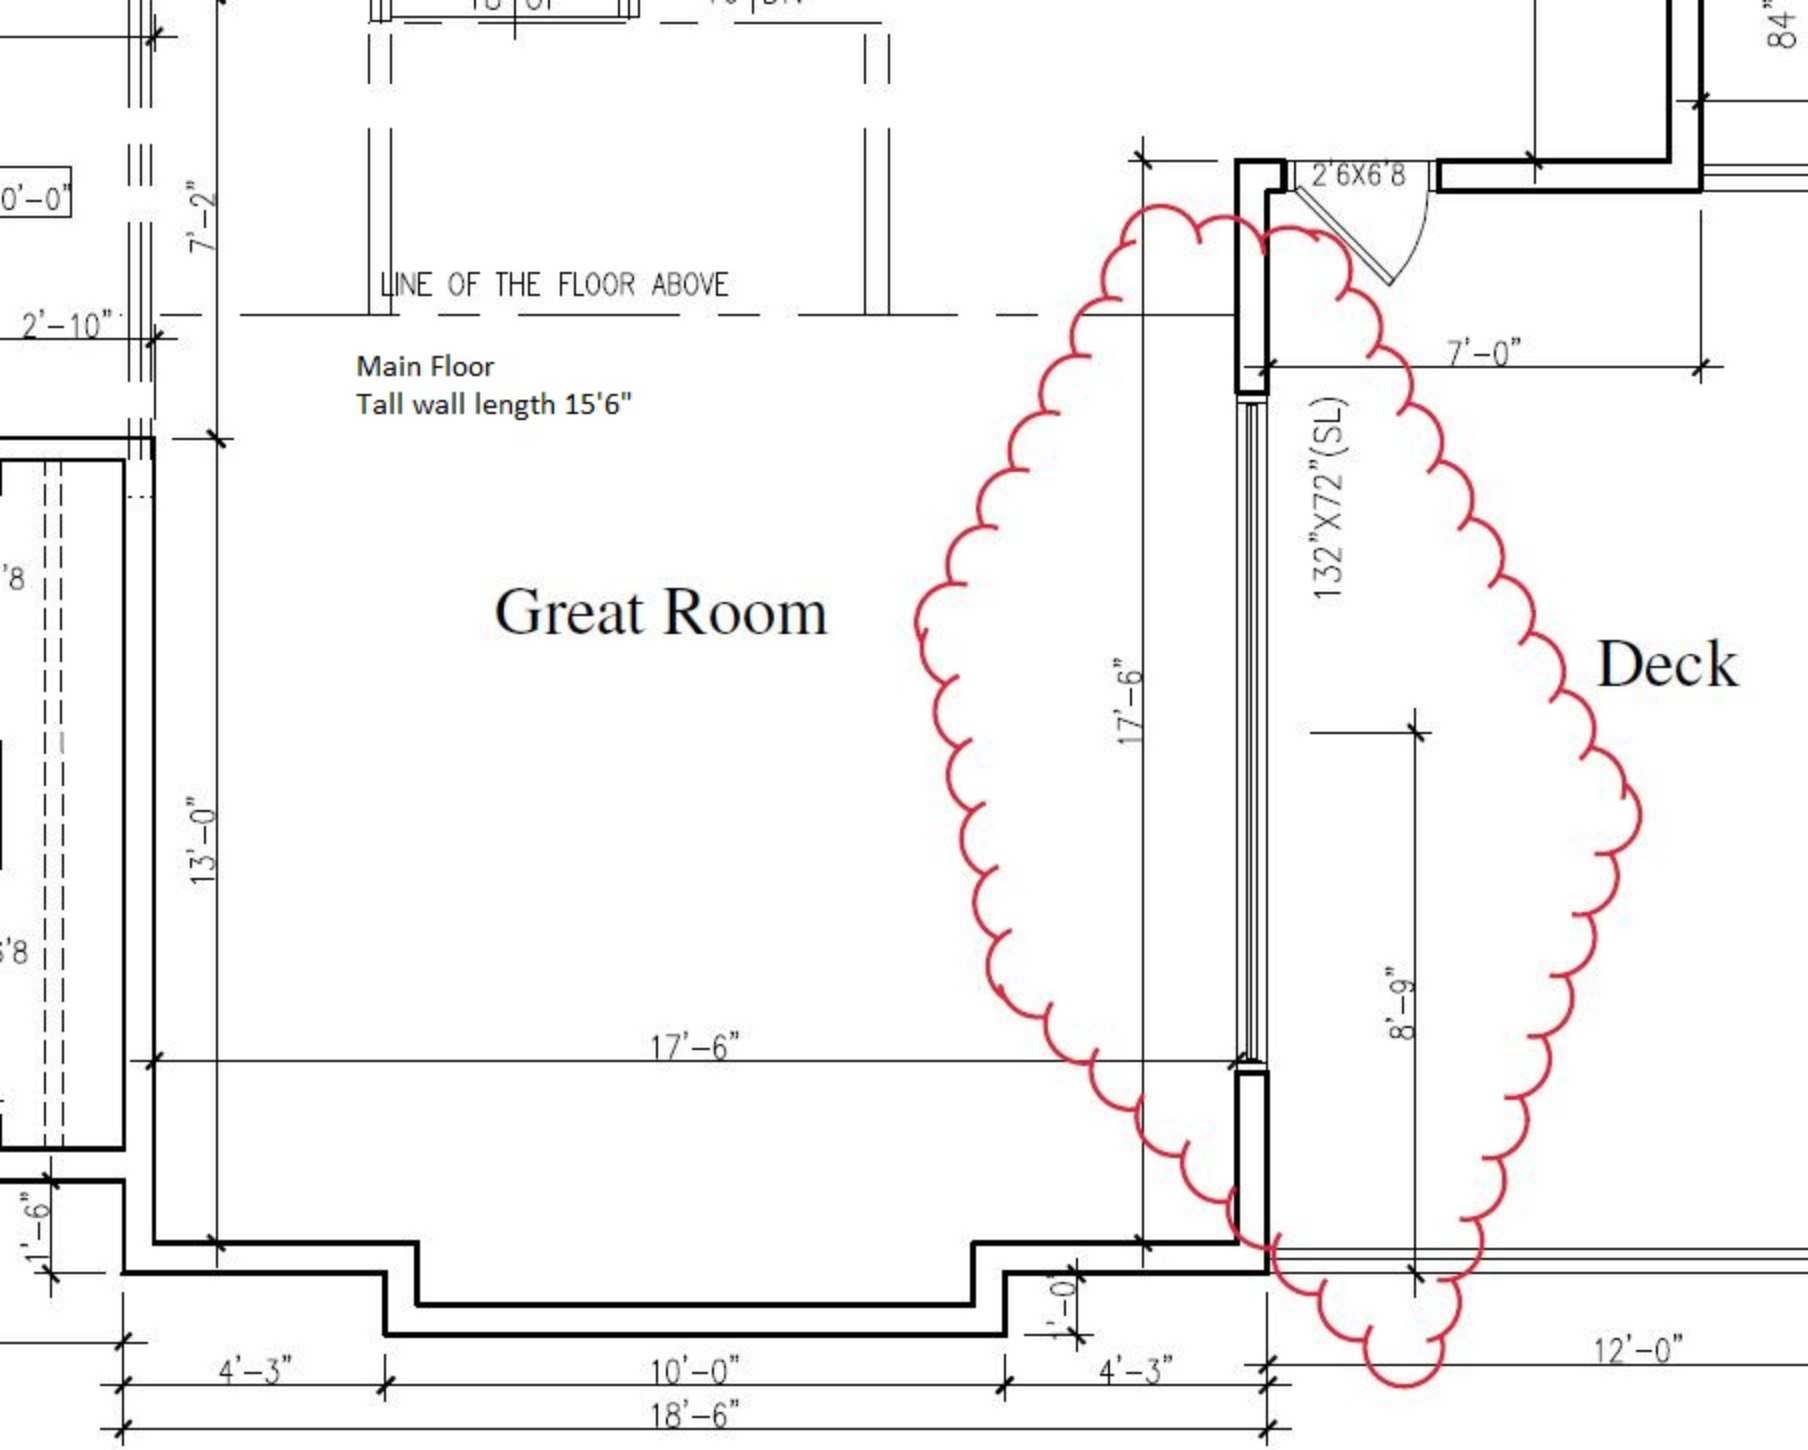
LINE OF THE FLOOR ABOVE
Main Floor
Tall wall length 15'6"
Great Room
Deck
2'6X6'8
7'-0"
132"X72"(SL)
17'-6"
8'-9"
7'-2"
2'-10"
13'-0"
17'-6"
1'-6"
1'-0"
4'-3"
10'-0"
4'-3"
18'-6"
12'-0"
84"