
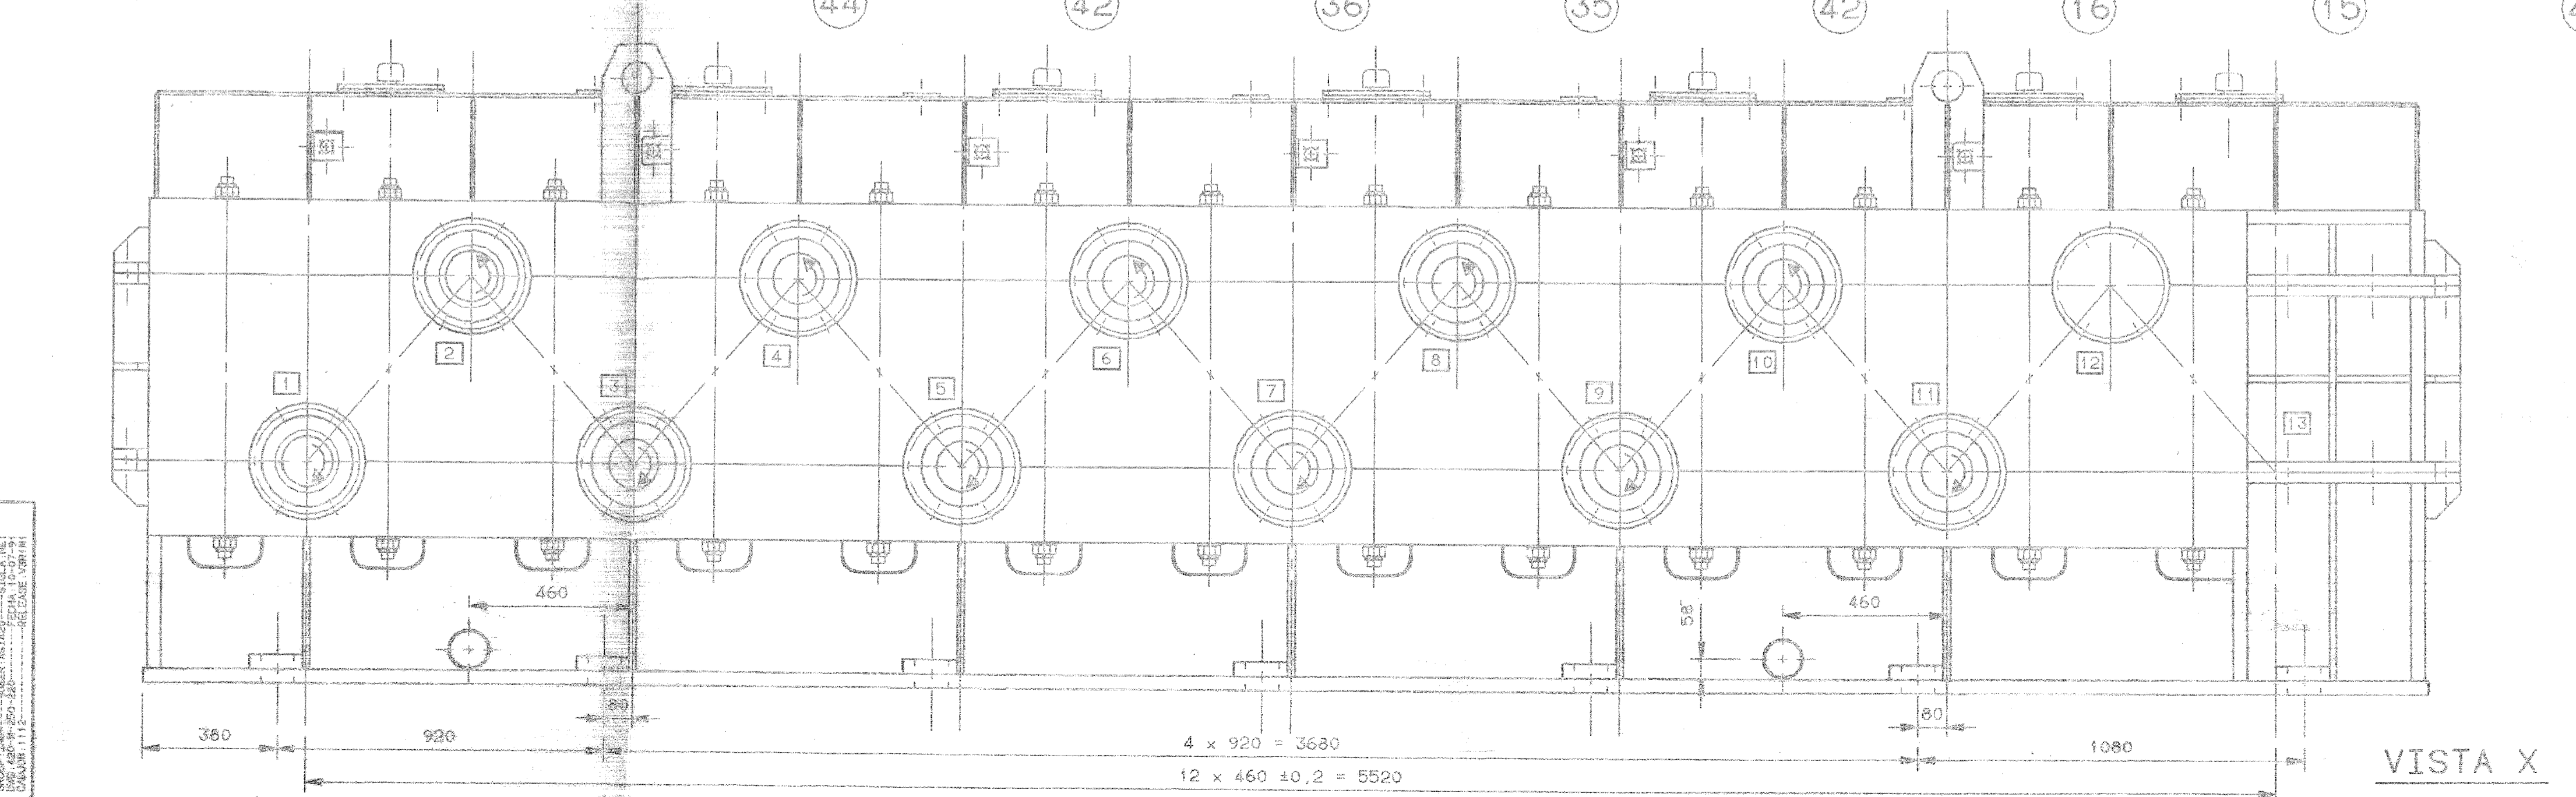


DATOS TECNICOS
 TECHNICAL DATA

POTENCIA DE ENTRADA	2 x 700 KW	GEAR INPUT POWER
VELOCIDAD DE ENTRADA	560-1350 1/MIN	INPUT SPEED
VELOCIDAD DE SALIDA	560 1/MIN	OUTPUT SPEED
TORQUE DE ENTRADA	12500 NM	INPUT TORQUE
TORQUE DE SALIDA	25000 NM	OUTPUT TORQUE
TORQUE DE SALIDA MAX	33000 NM	MAX. OUTPUT TORQUE

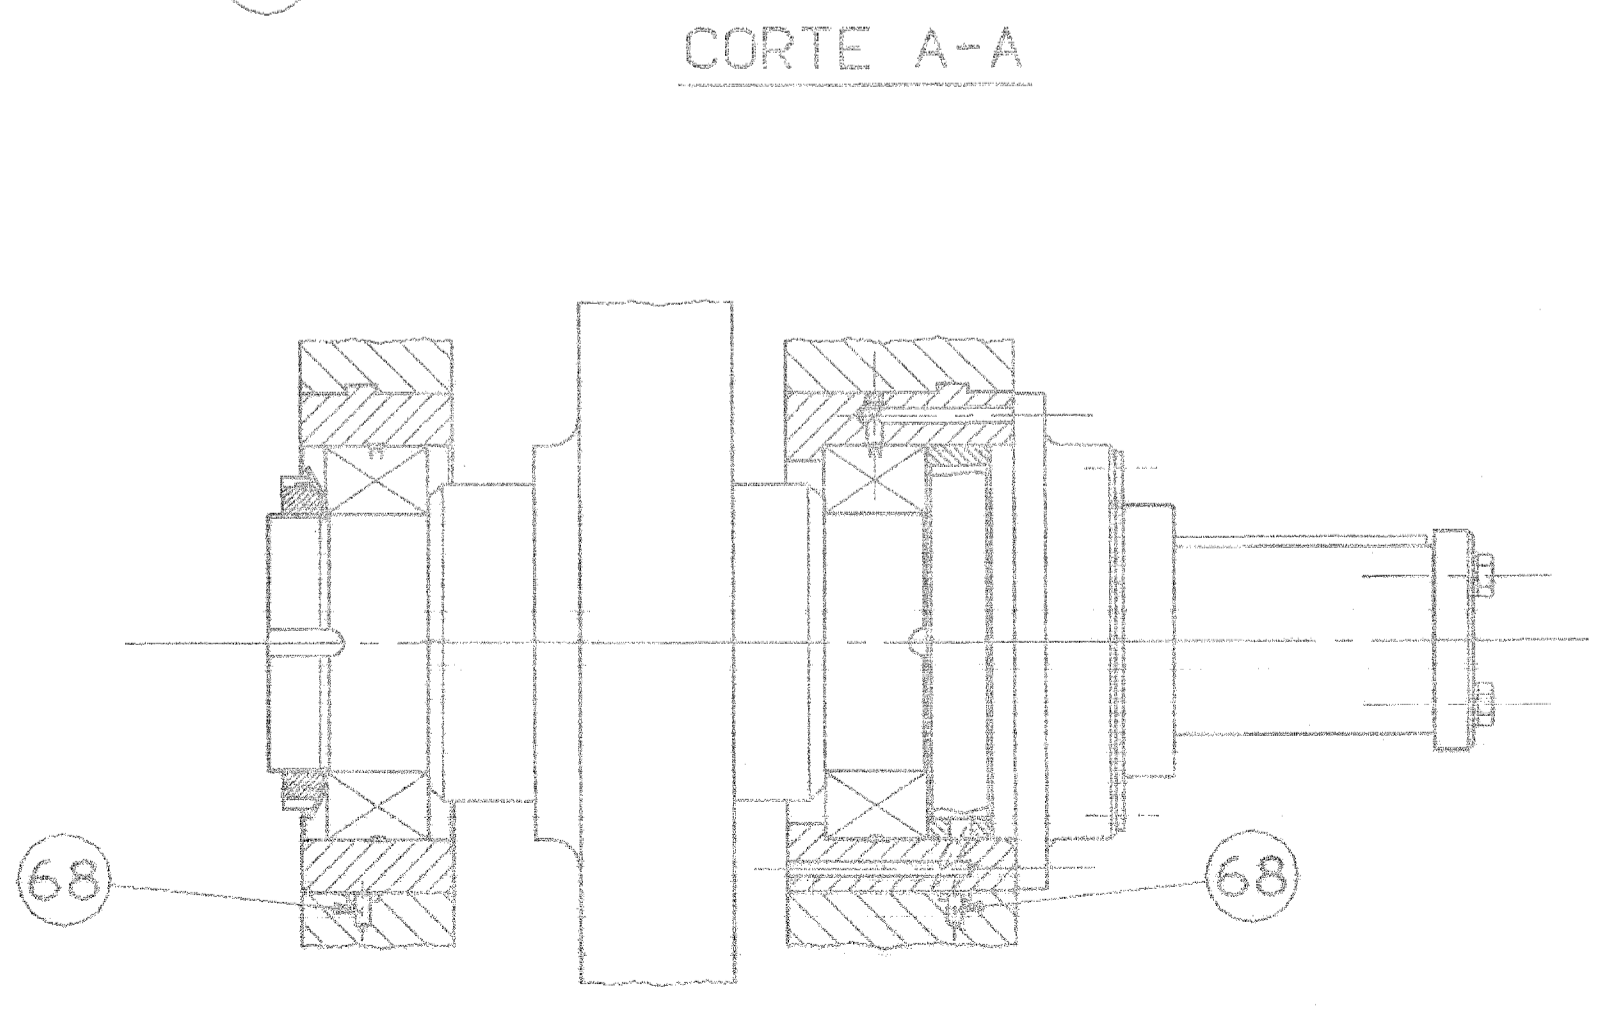

POS. TEPGE	POS. SIDER	DENOMINACION	CANT.	MATERIAL	PESO	PLANO
70		ANILLO DE ESTANQUEIDAD A 17 X 21 DIN 7603 CA	56	COMERC.		
69		PASADOR CILINDRO C/ROSCA INT. Ø 10 X 20 DIN 7979	8	ST 50 K		
68		PASADOR CILINDRO C/ROSCA INT. Ø 20 X 40 DIN 7979	4	DIN 1652		
67		PASADOR CILINDRO C/ROSCA INT. Ø 30 X 80 DIN 7979	4	DIN 1652		
66		PASADOR DE ALETAS Ø 6 X 65	56	DIN 1509		
65	426/1 372	ARANDELA DE SEGURIDAD Ø 37 DIN 93	4	COMERC.		
64		ARANDELA ELASTICA Ø 36,5	24	UNI 3545		
63	41783 024	ARANDELA PLANA Ø 36	80	TRAM 609		
62	41792 020	TUERCA EXAGONAL M 36 X 3	24	SAE 1038		
61	42340 227	TUERCA EXAGONAL ALMENADA M 36	56	SAE 1038		
60	42344 229	TORNILLO CABEZA EXAGONAL M 36 X 110	24	SAE 1038		
59	4-41312	TORNILLO CABEZA EXAGONAL M 36 X 220	4	SAE 1038		
58	4-41312	TORNILLO CABEZA EXAGONAL M 16 X 30	56	GR. 5		
57		TORNILLO CABEZA EXAGONAL M 16 X 30	56	GR. 5		
56						
55						
54	6-5344 1298	JUNTA	7	VER PLANO		
53	6-5344 1294	TAPA DE INSPECCION	7	VER PLANO		
52	6-5344 1288	PERNO	4	VER PLANO		
51	6-5344 1292	PERNO	24	VER PLANO		

50	6-5344 1297	CAJA	1	VER PLANO		
49						
48						
47	6-5344 1293	DISTANCIADOR	5	VER PLANO		
46	6-5344 1249	DISTANCIADOR	2	VER PLANO		
45	6-5344 1246	DISTANCIADOR	1	VER PLANO		
44	6-5344 1247	DISTANCIADOR	1	VER PLANO		
43	6-5344 1246	DISTANCIADOR	5	VER PLANO		
42	6-5344 1245	DISTANCIADOR	3	VER PLANO		
41	6-5344 1233	DISTANCIADOR	1	VER PLANO		
40	6-5344 1190	ENGRANAJE Z=57	2	VER PLANO		
39	6-5344 1189	ENGRANAJE Z=59	2	VER PLANO		
38	6-5344 1188	ENGRANAJE Z=62	1	VER PLANO		
37	6-5344 1187	ENGRANAJE Z=56	2	VER PLANO		
36	6-5344 1185	ENGRANAJE Z=62	1	VER PLANO		
35	6-5344 1184	ENGRANAJE Z=54	1	VER PLANO		
34	6-5344 1184	ENGRANAJE Z=60	2	VER PLANO		
33	6-5344 1183	ENGRANAJE Z=56	2	VER PLANO		
32	6-5344 1182	ENGRANAJE Z=47	1	VER PLANO		
31	6-5344 1181	ENGRANAJE Z=69	1	VER PLANO		
30	6-5344 1180	ENGRANAJE Z=70	2	VER PLANO		
29	6-5344 1179	ENGRANAJE Z=68	1	VER PLANO		
28	6-5344 1178	ENGRANAJE Z=71	1	VER PLANO		
27	6-5344 1177	ENGRANAJE Z=62	1	VER PLANO		
26	6-5344 1176	ENGRANAJE Z=77	1	VER PLANO		
25	6-5344 1175	ENGRANAJE Z=64	1	VER PLANO		
24	6-5344 1174	ENGRANAJE Z=76	1	VER PLANO		
23	6-5344 1173	ENGRANAJE Z=78	1	VER PLANO		
22	6-5344 1172	ENGRANAJE Z=57	1	VER PLANO		
21	6-5344 1171	ENGRANAJE Z=83	1	VER PLANO		
20	6-5344 1169	ENGRANAJE Z=56	1	VER PLANO		
19	6-5344 1168	ENGRANAJE Z=85	1	VER PLANO		
18	6-5344 1168	ENGRANAJE Z=43	1	VER PLANO		
17	6-5344 1167	ENGRANAJE Z=97	1	VER PLANO		
16	6-5344 1166	ENGRANAJE Z=60	1	VER PLANO		
15	6-5344 1165	ENGRANAJE Z=56	1	VER PLANO		
14	6-5344 1164	ENGRANAJE Z=59	3	VER PLANO		
13	6-5344 1163	ENGRANAJE Z=57	2	VER PLANO		
12	6-5344 1162	ENGRANAJE Z=57	1	VER PLANO		
11	6-5344 1161	ENGRANAJE Z=39	1	VER PLANO		
10	6-5344 1160	ENGRANAJE Z=77	1	VER PLANO		
9						
8						
7	6-5344 1268	SUBCONJ. EJE NUMERO 13	1	VER PLANO	420-N-2	
6	6-5344 1267	SUBCONJ. EJE NUMERO 12	1	VER PLANO	420-N-2	
5	6-5344 1266	SUB. EJE NUM. 5, 7, 9 Y 11	4	VER PLANO	420-N-2	
4	6-5344 1265	SUB. EJE NUM. 4, 6, 8 Y 10	4	VER PLANO	420-N-2	
3	6-5344 1264	SUBCONJ. EJE NUMERO 3	1	VER PLANO	420-N-2	
2	6-5344 1263	SUBCONJ. EJE NUMERO 2	1	VER PLANO	420-N-2	
1	6-5344 1262	SUBCONJ. EJE NUMERO 1	1	VER PLANO	420-N-2	